

ISOLE ECOLOGICHE REALIZZATE





SVILUPPO LOGO

NON RELAZIONE

0

BENE COMUNE

1

SOLIDARIETÀ

2

SUSSIDIARIETÀ

3

PARTECIPAZIONE

4

EVIDENZA


5



IDEA PROGETTO




ACCOGLIERE
seme

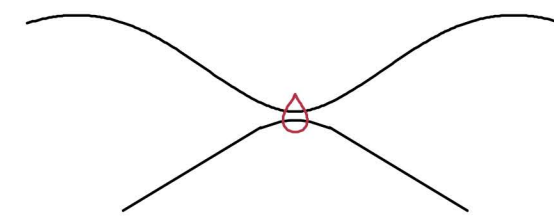

INCONTRO
collaborazione operatori
ambientali/ cittadini



EVOLUZIONE
ciclo di vita dei materiali
- trave in legno lamellare

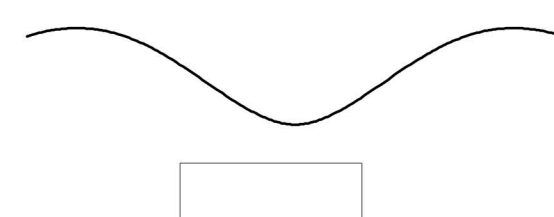


PROTEZIONE
cura dei materiali
raccolti



ACCUMULO
recupero dell'acqua
piovana per uso irriguo e
civile




TRASFORMAZIONE
luce-energia elettrica -
pannelli fotovoltaici

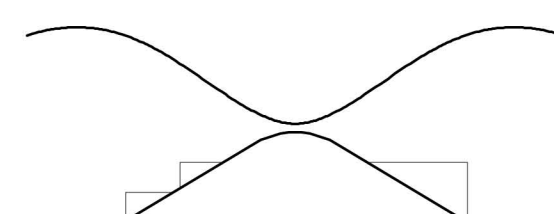


VISIBILITÀ
chiamata alla
partecipazione del
cittadino




NASCERE
frutto

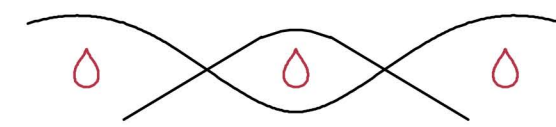

RIPETIZIONE
riproducibilità modulo/
ciclicità gesto

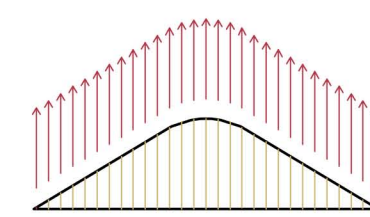


CRESCITA
raccolta materiali -
contenimento in bambù

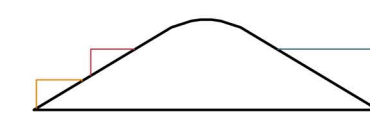

RINASCITA
nuova vita per i rifiuti



FORZA
carico e scarico dei
contenitori - calcestruzzo
armato

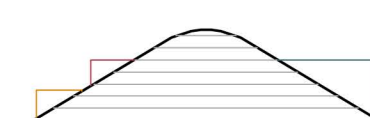


IMPRONTA
importanza del gesto del
cittadino - calcestruzzo
gettato in cassaforme di
bambù



ASCESA
partecipazione del
cittadino - rampa di
accesso

SCHIZZI DI STUDIO

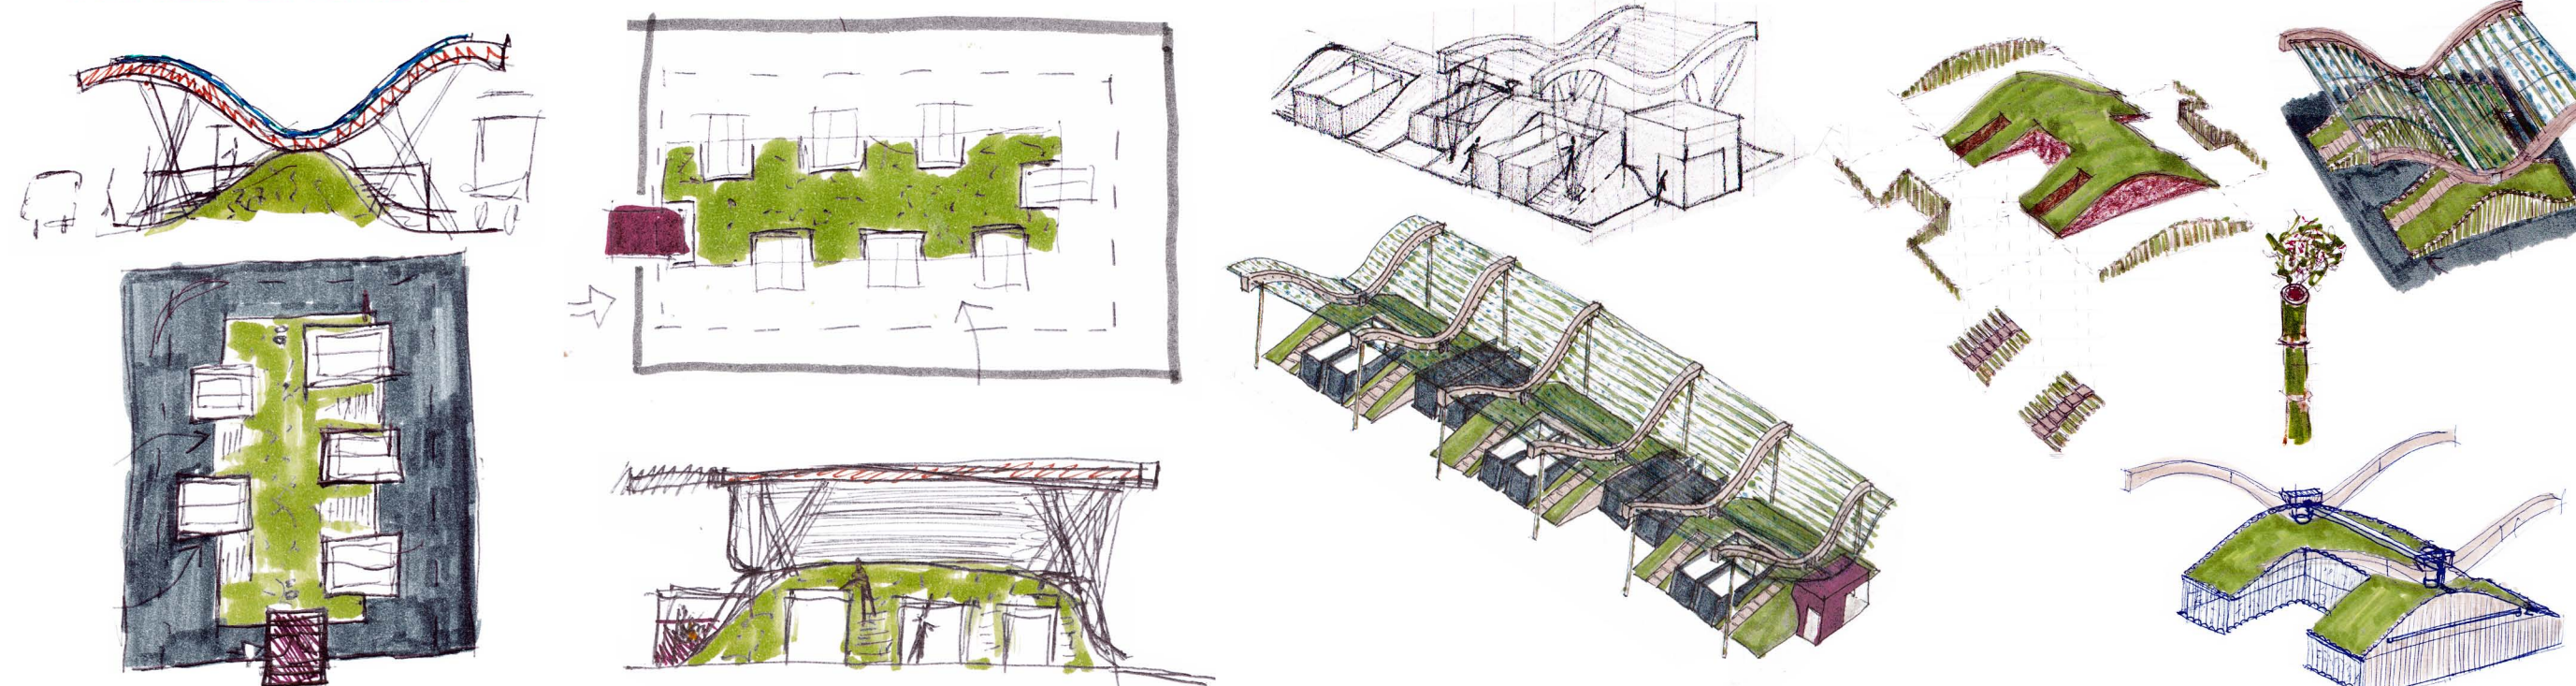

SCHEMA MODULO

planimetria

pianta

fine



modulo
ripetibile

inizio

soluzione "inizio - 1 modulo - fine"




AREA ACCOGLIENZA/ TECNICA - SCALA 1:500

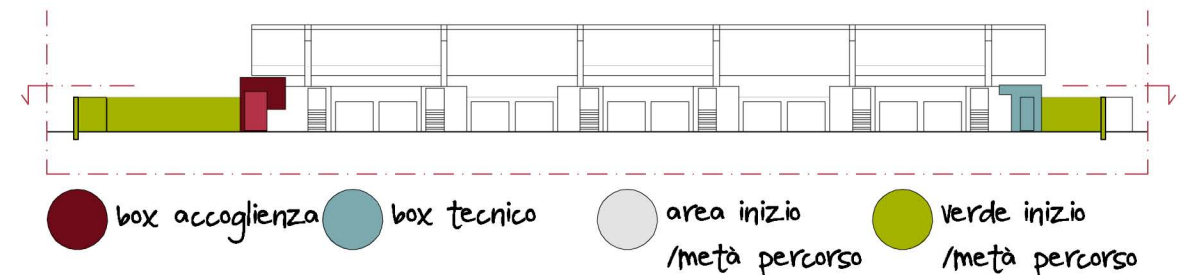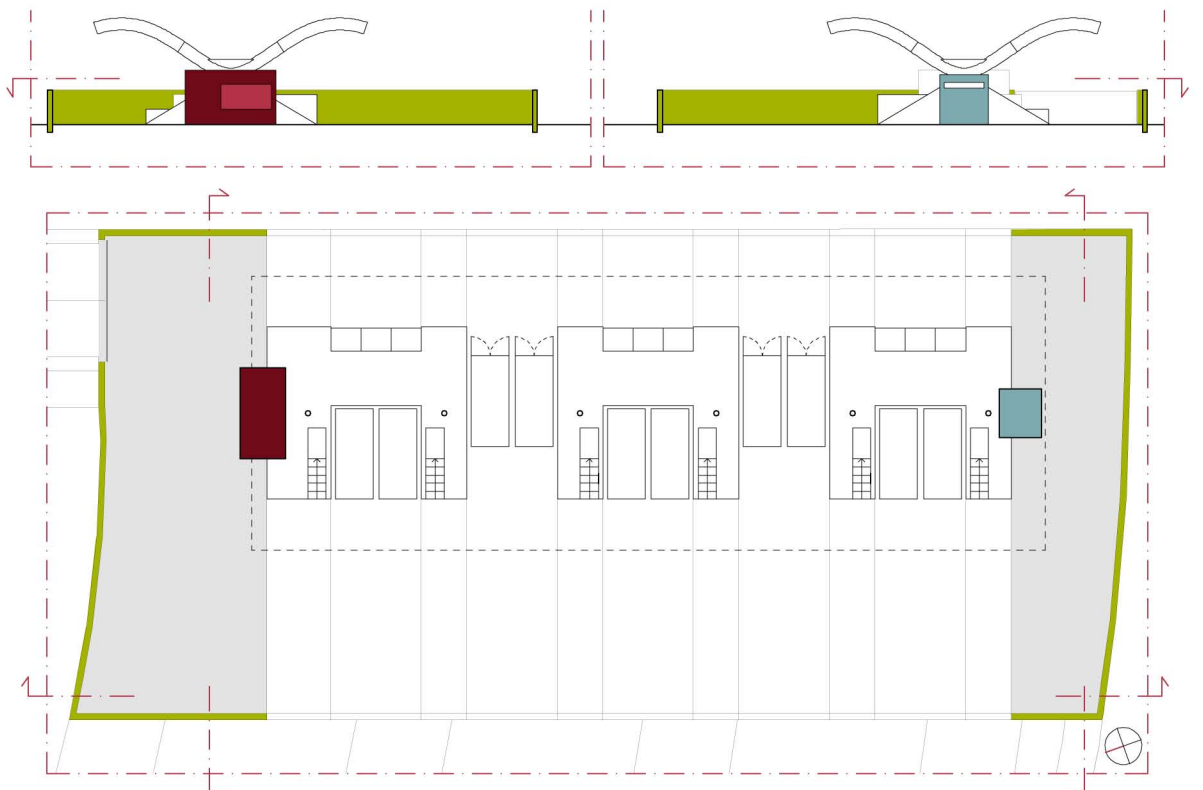




SCHEMA DEL VERDE A TERRA - SCALA 1:500



SCHEMA PUNTI INFO/ SALITA - SCALA 1:500

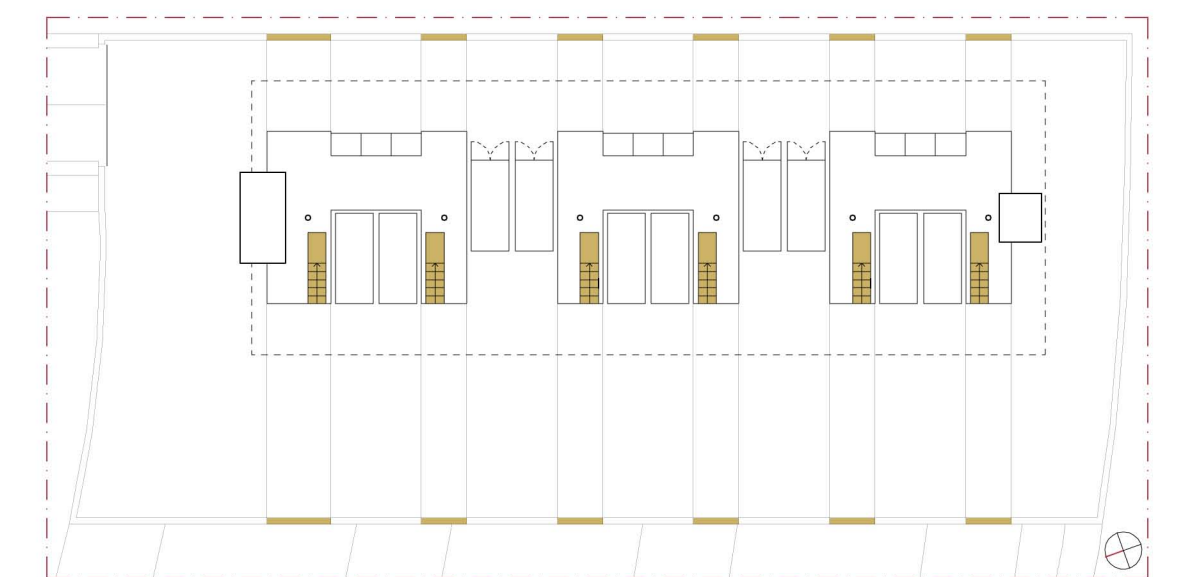


SCHEMA CONTENITORI - SCALA 1:500

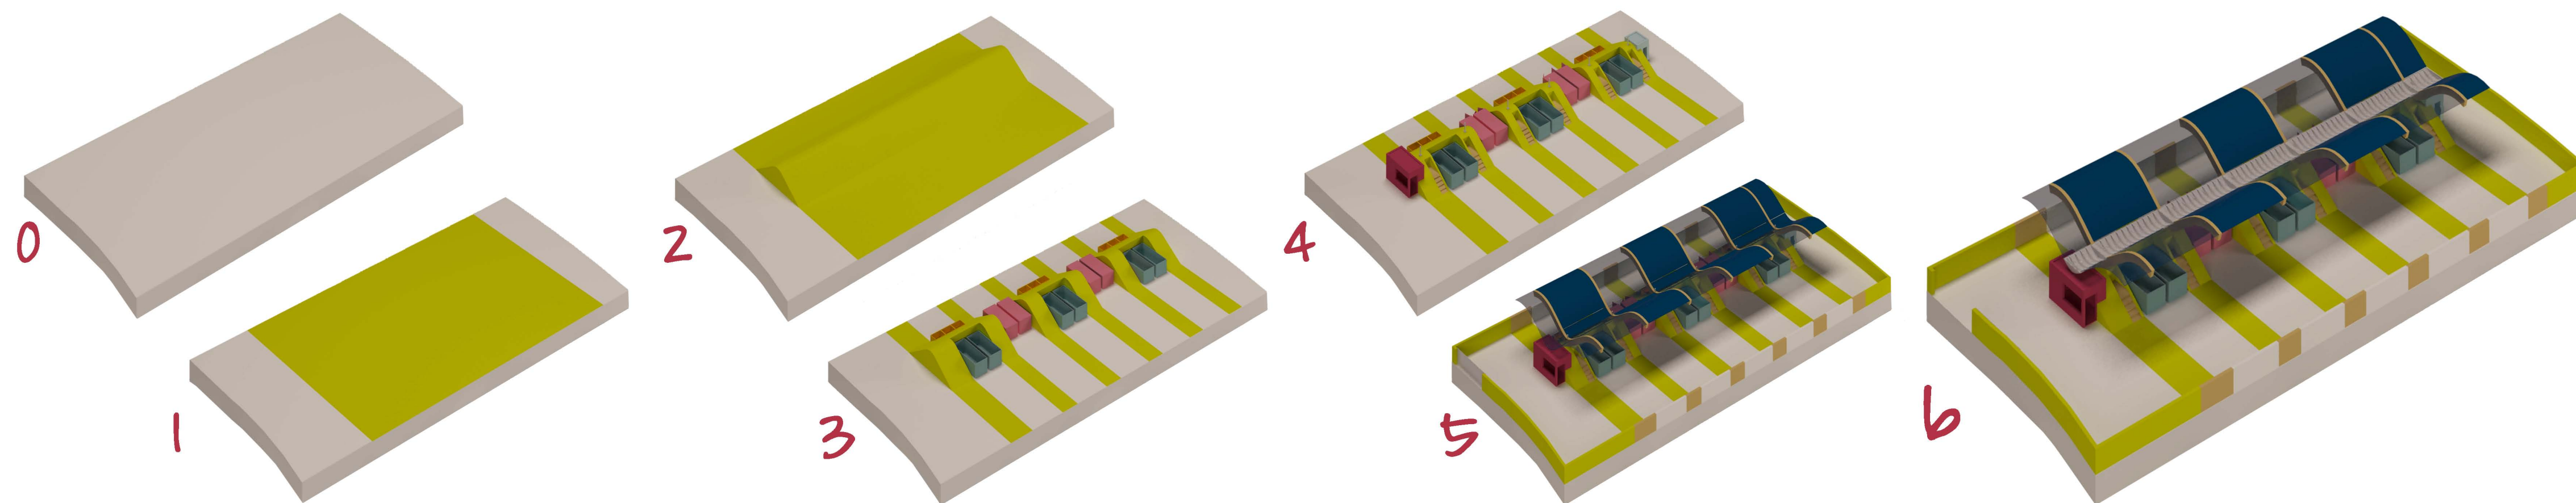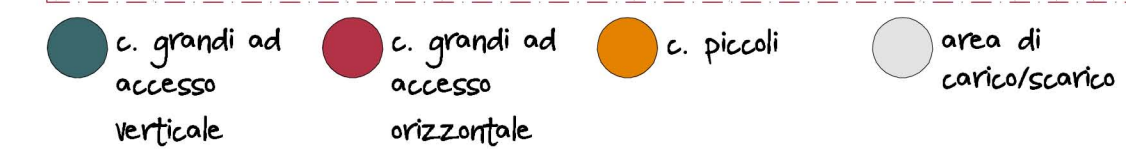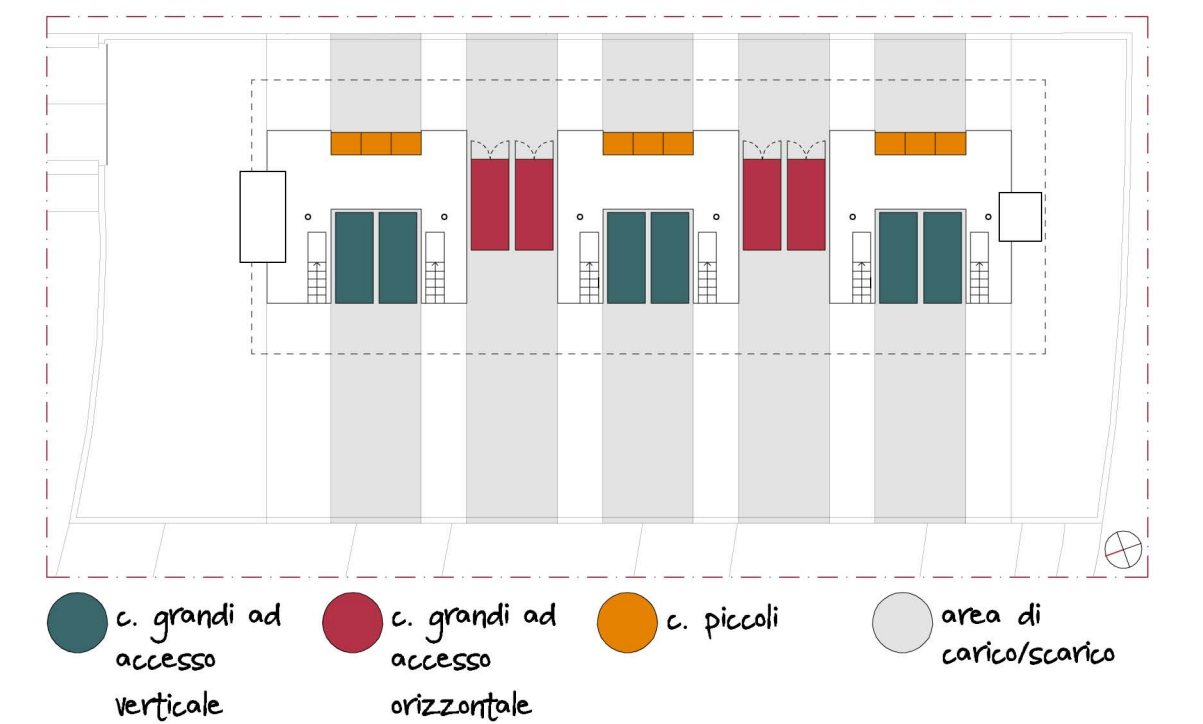


SCHEMA CIRCOLAZIONE UTENTI - SCALA 1:500




0 5 10 25 50 m

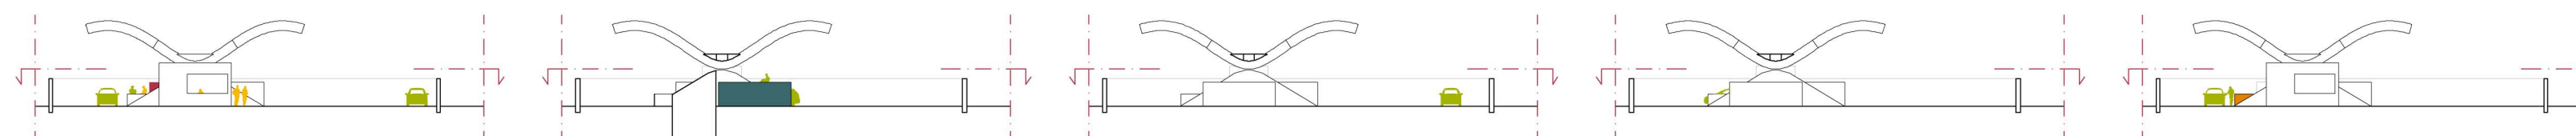


SCHEMA CIRCOLAZIONE OPERATORI - SCALA 1:500

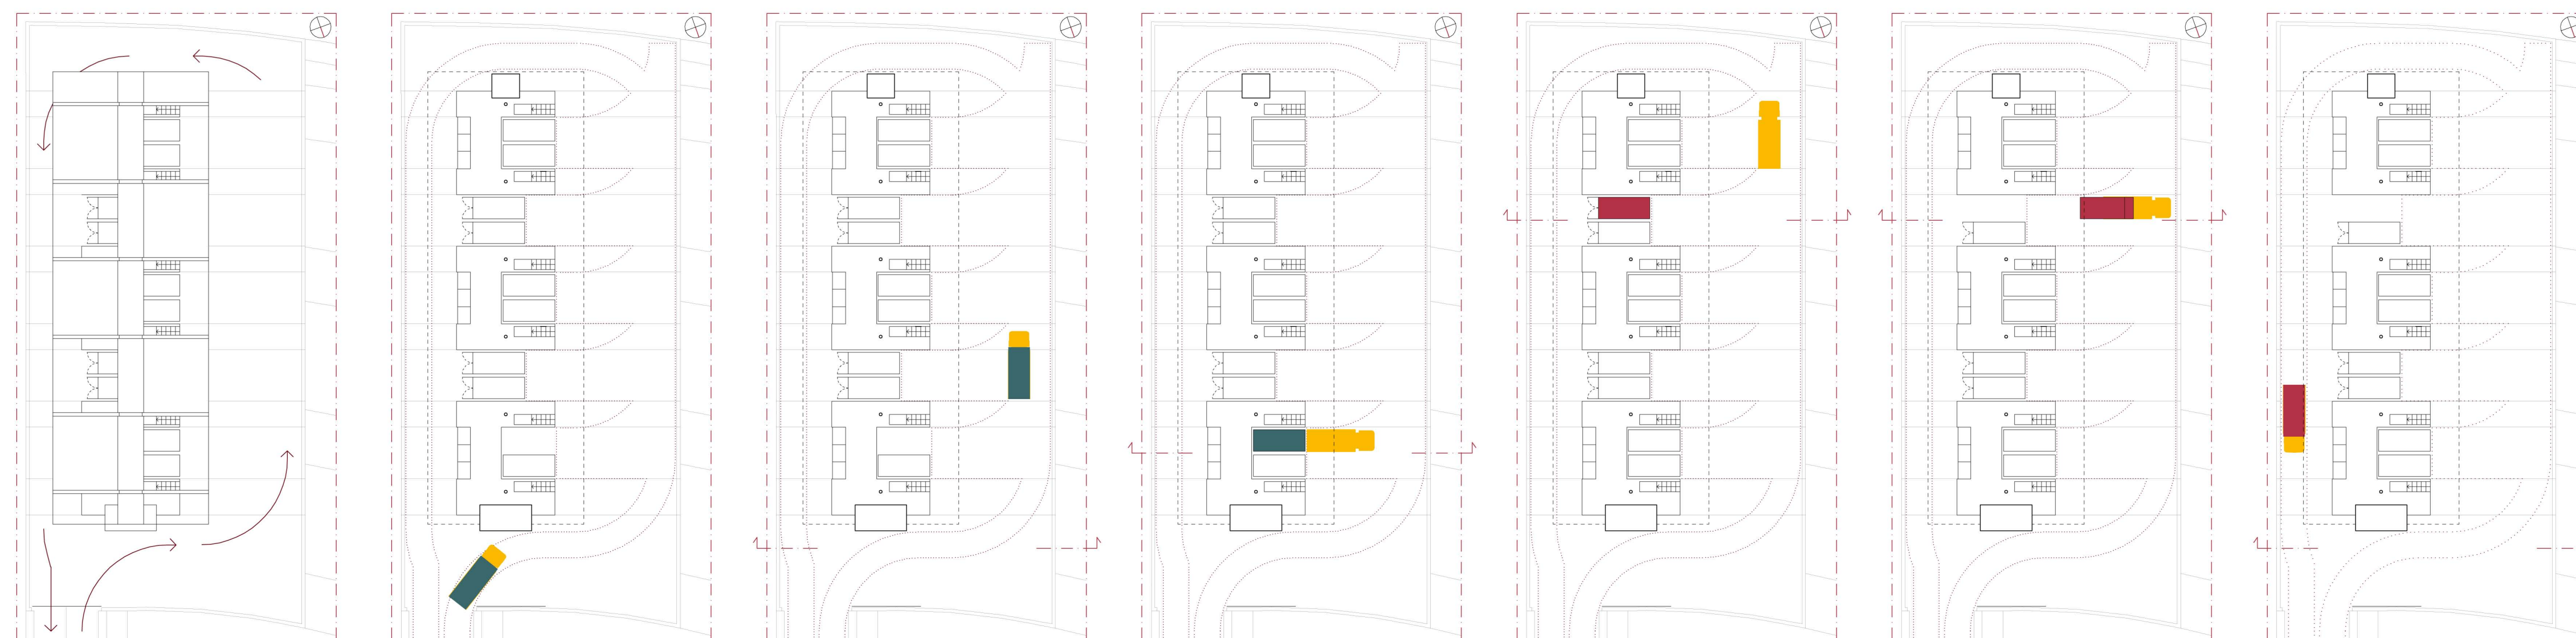


0 5 10 25 50 m

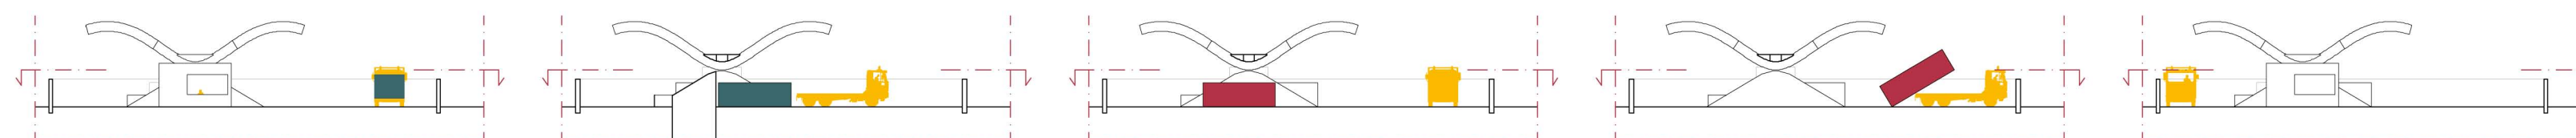


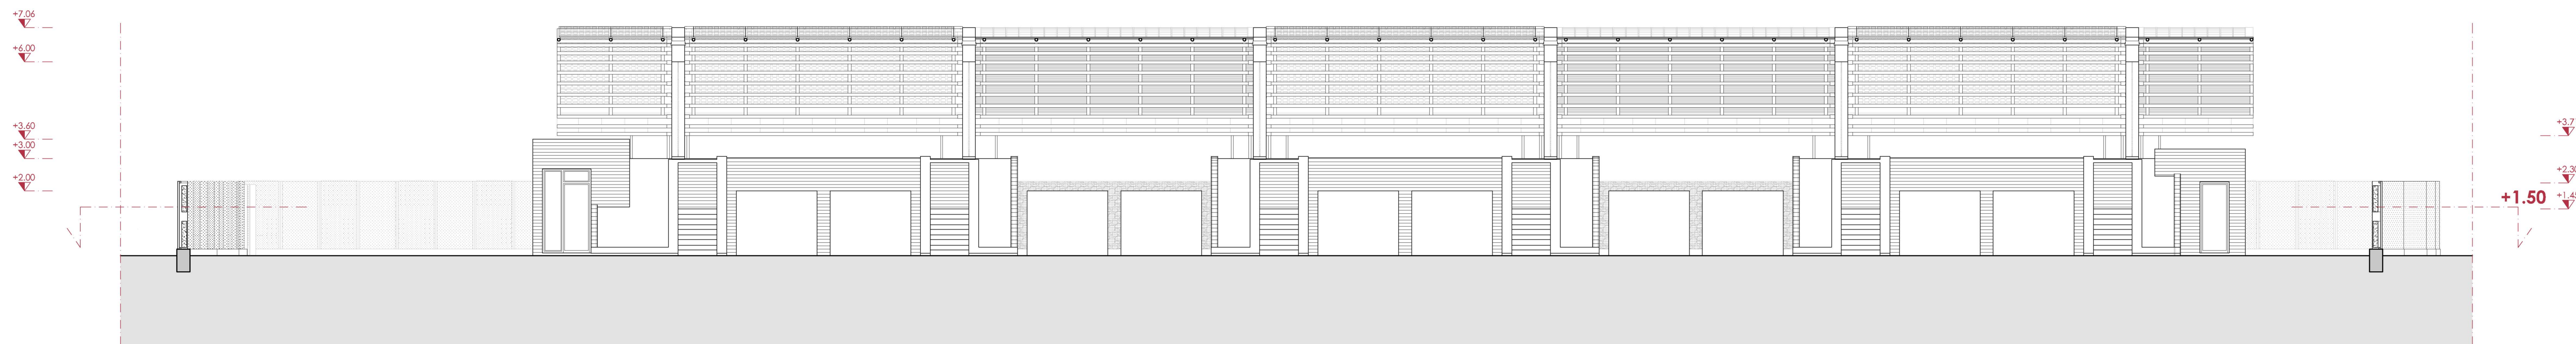


PROSPETTO A-A' - SCALA 1:100

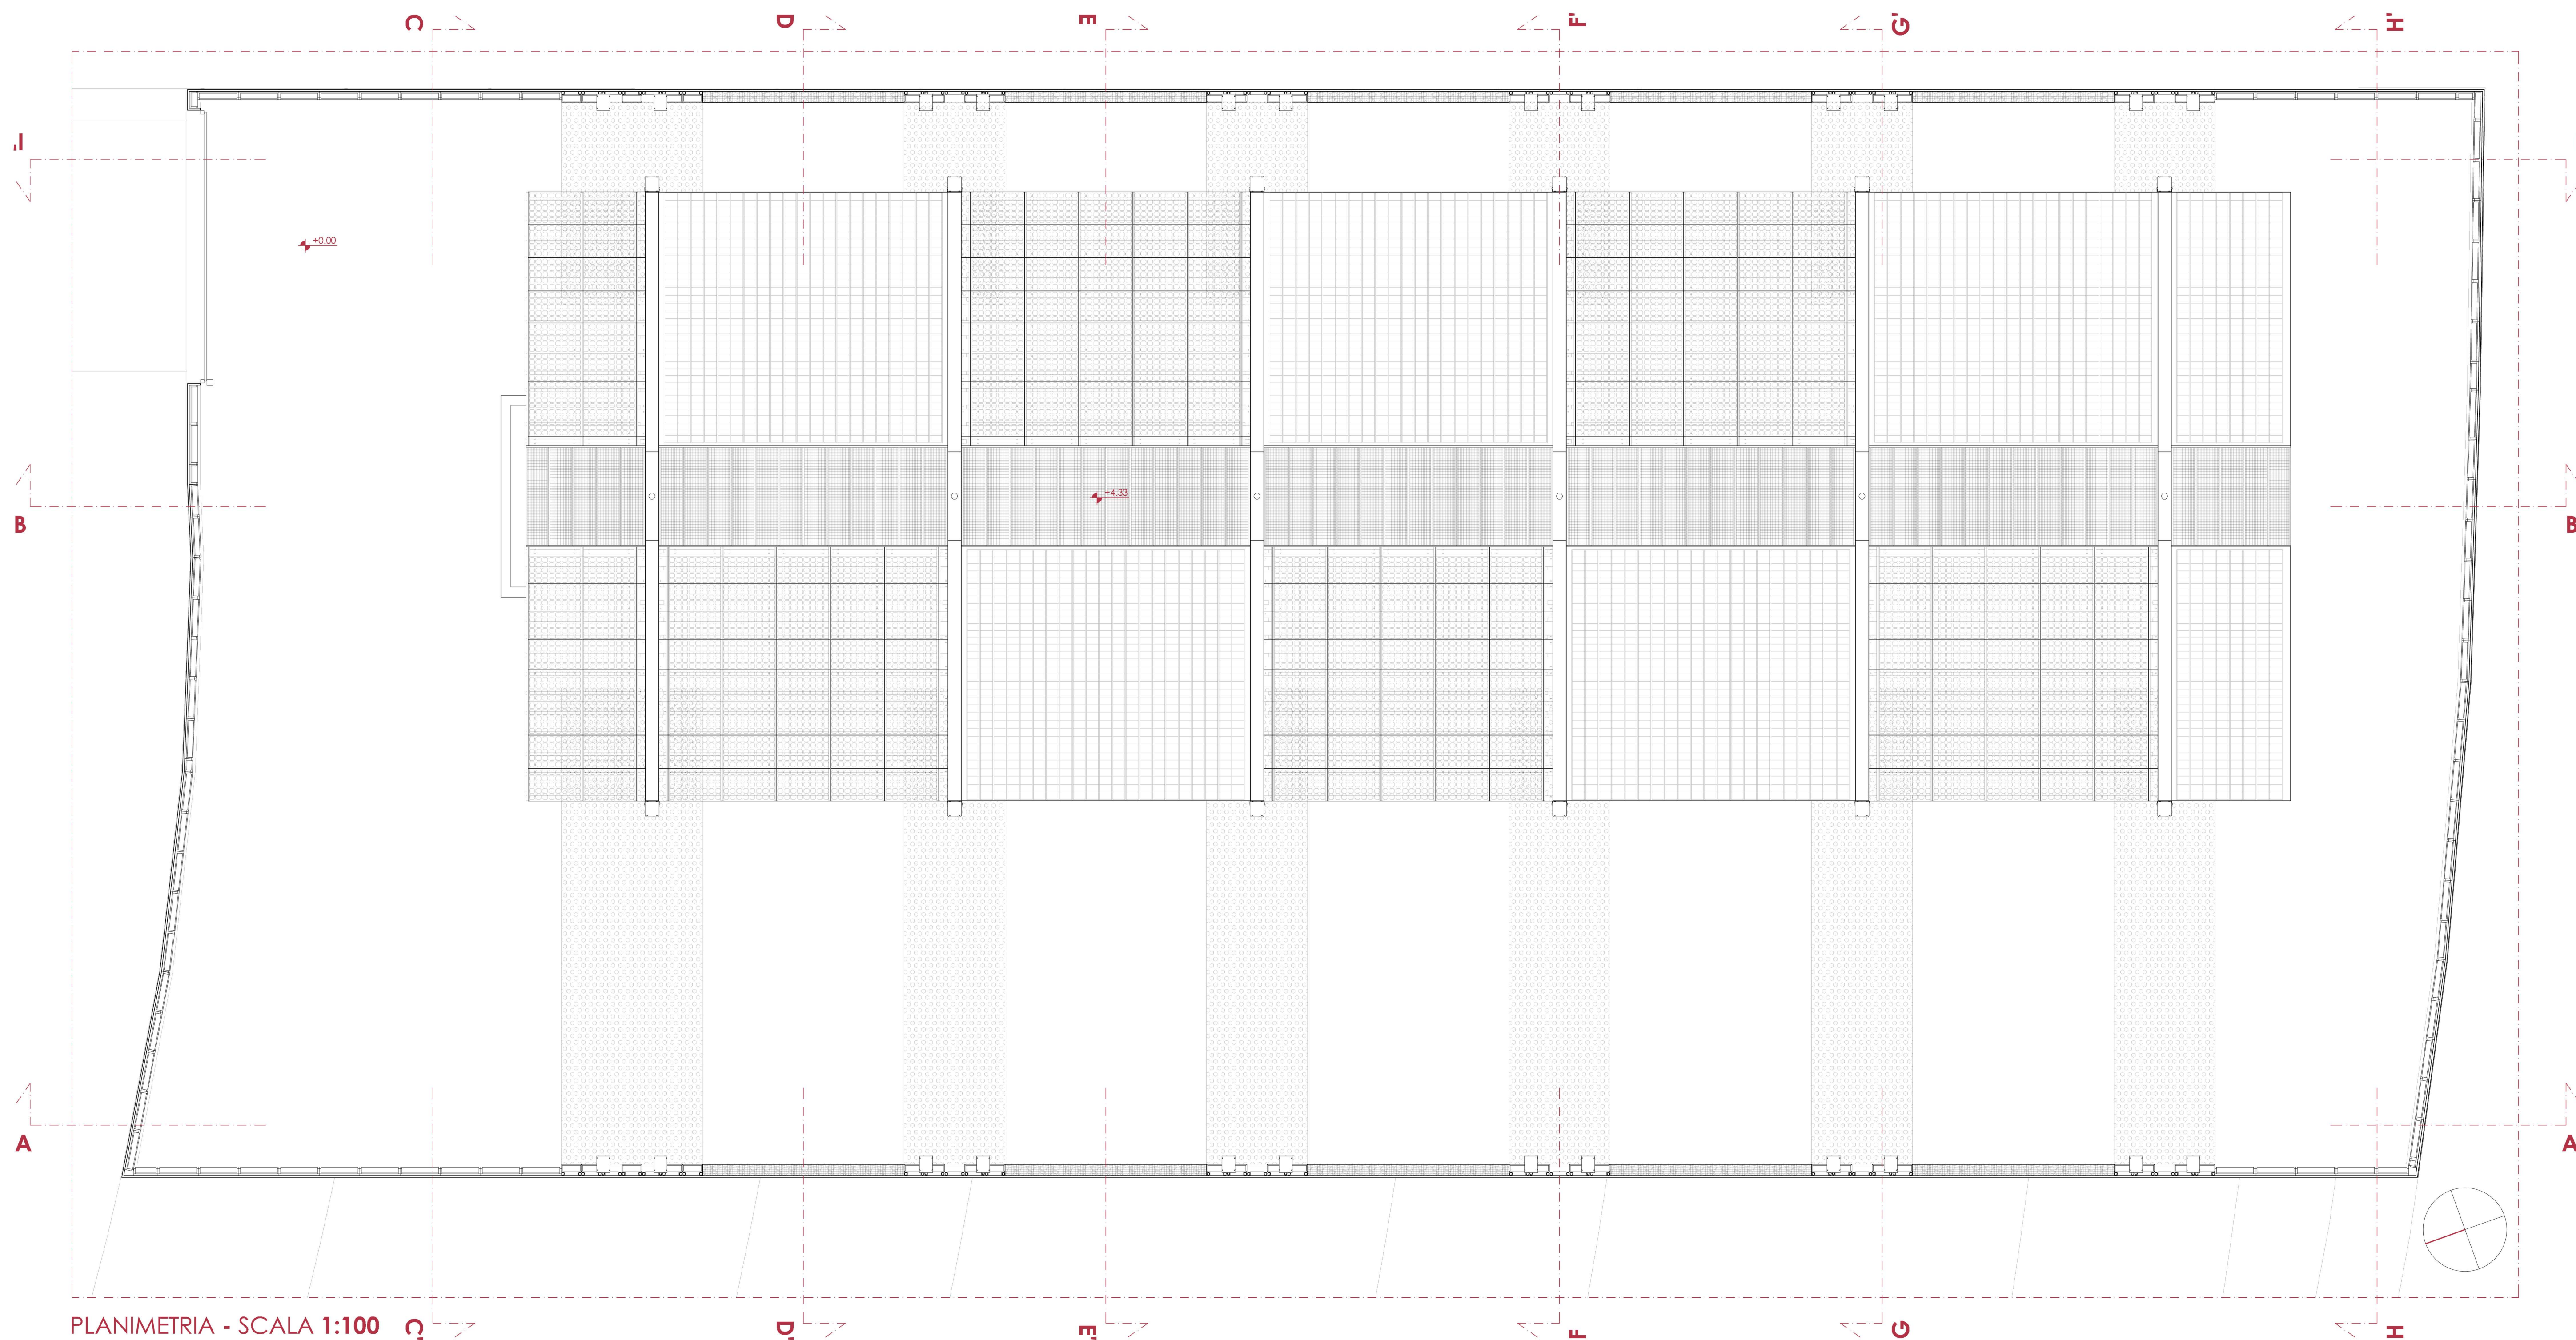


PLANIMETRIA - SCALA 1:100

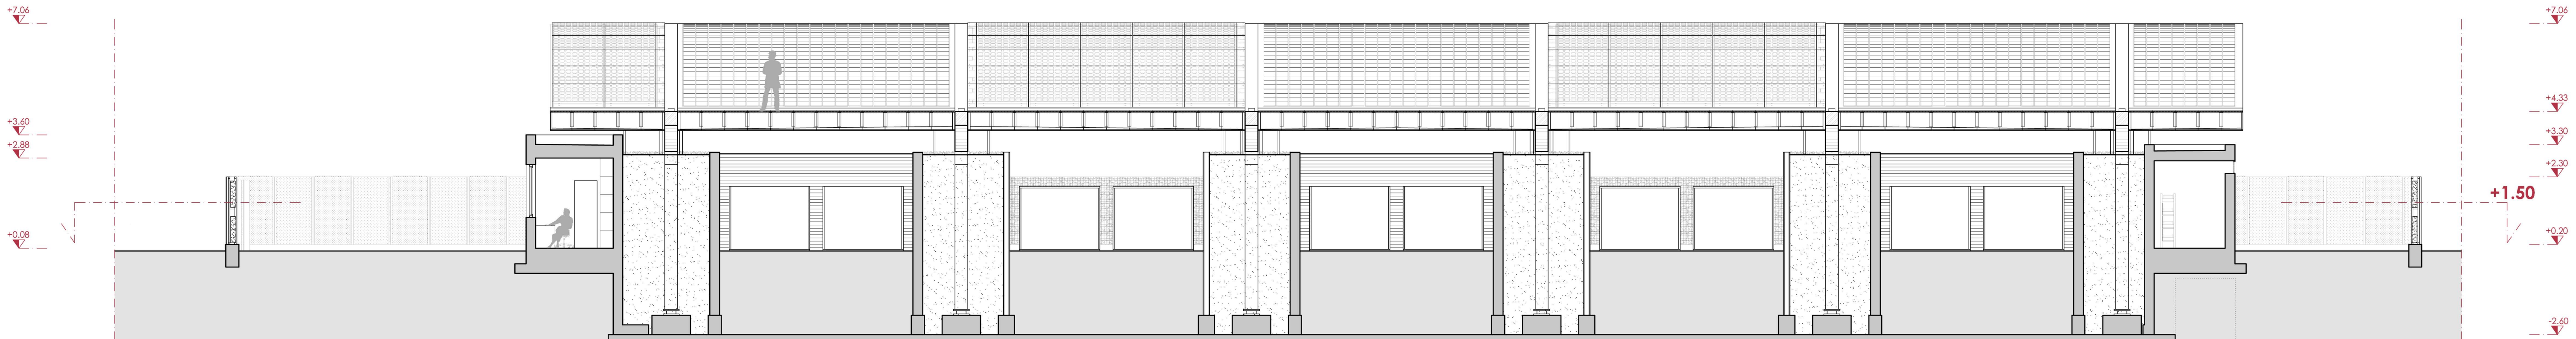


SEZIONE B-B' - SCALA 1:100

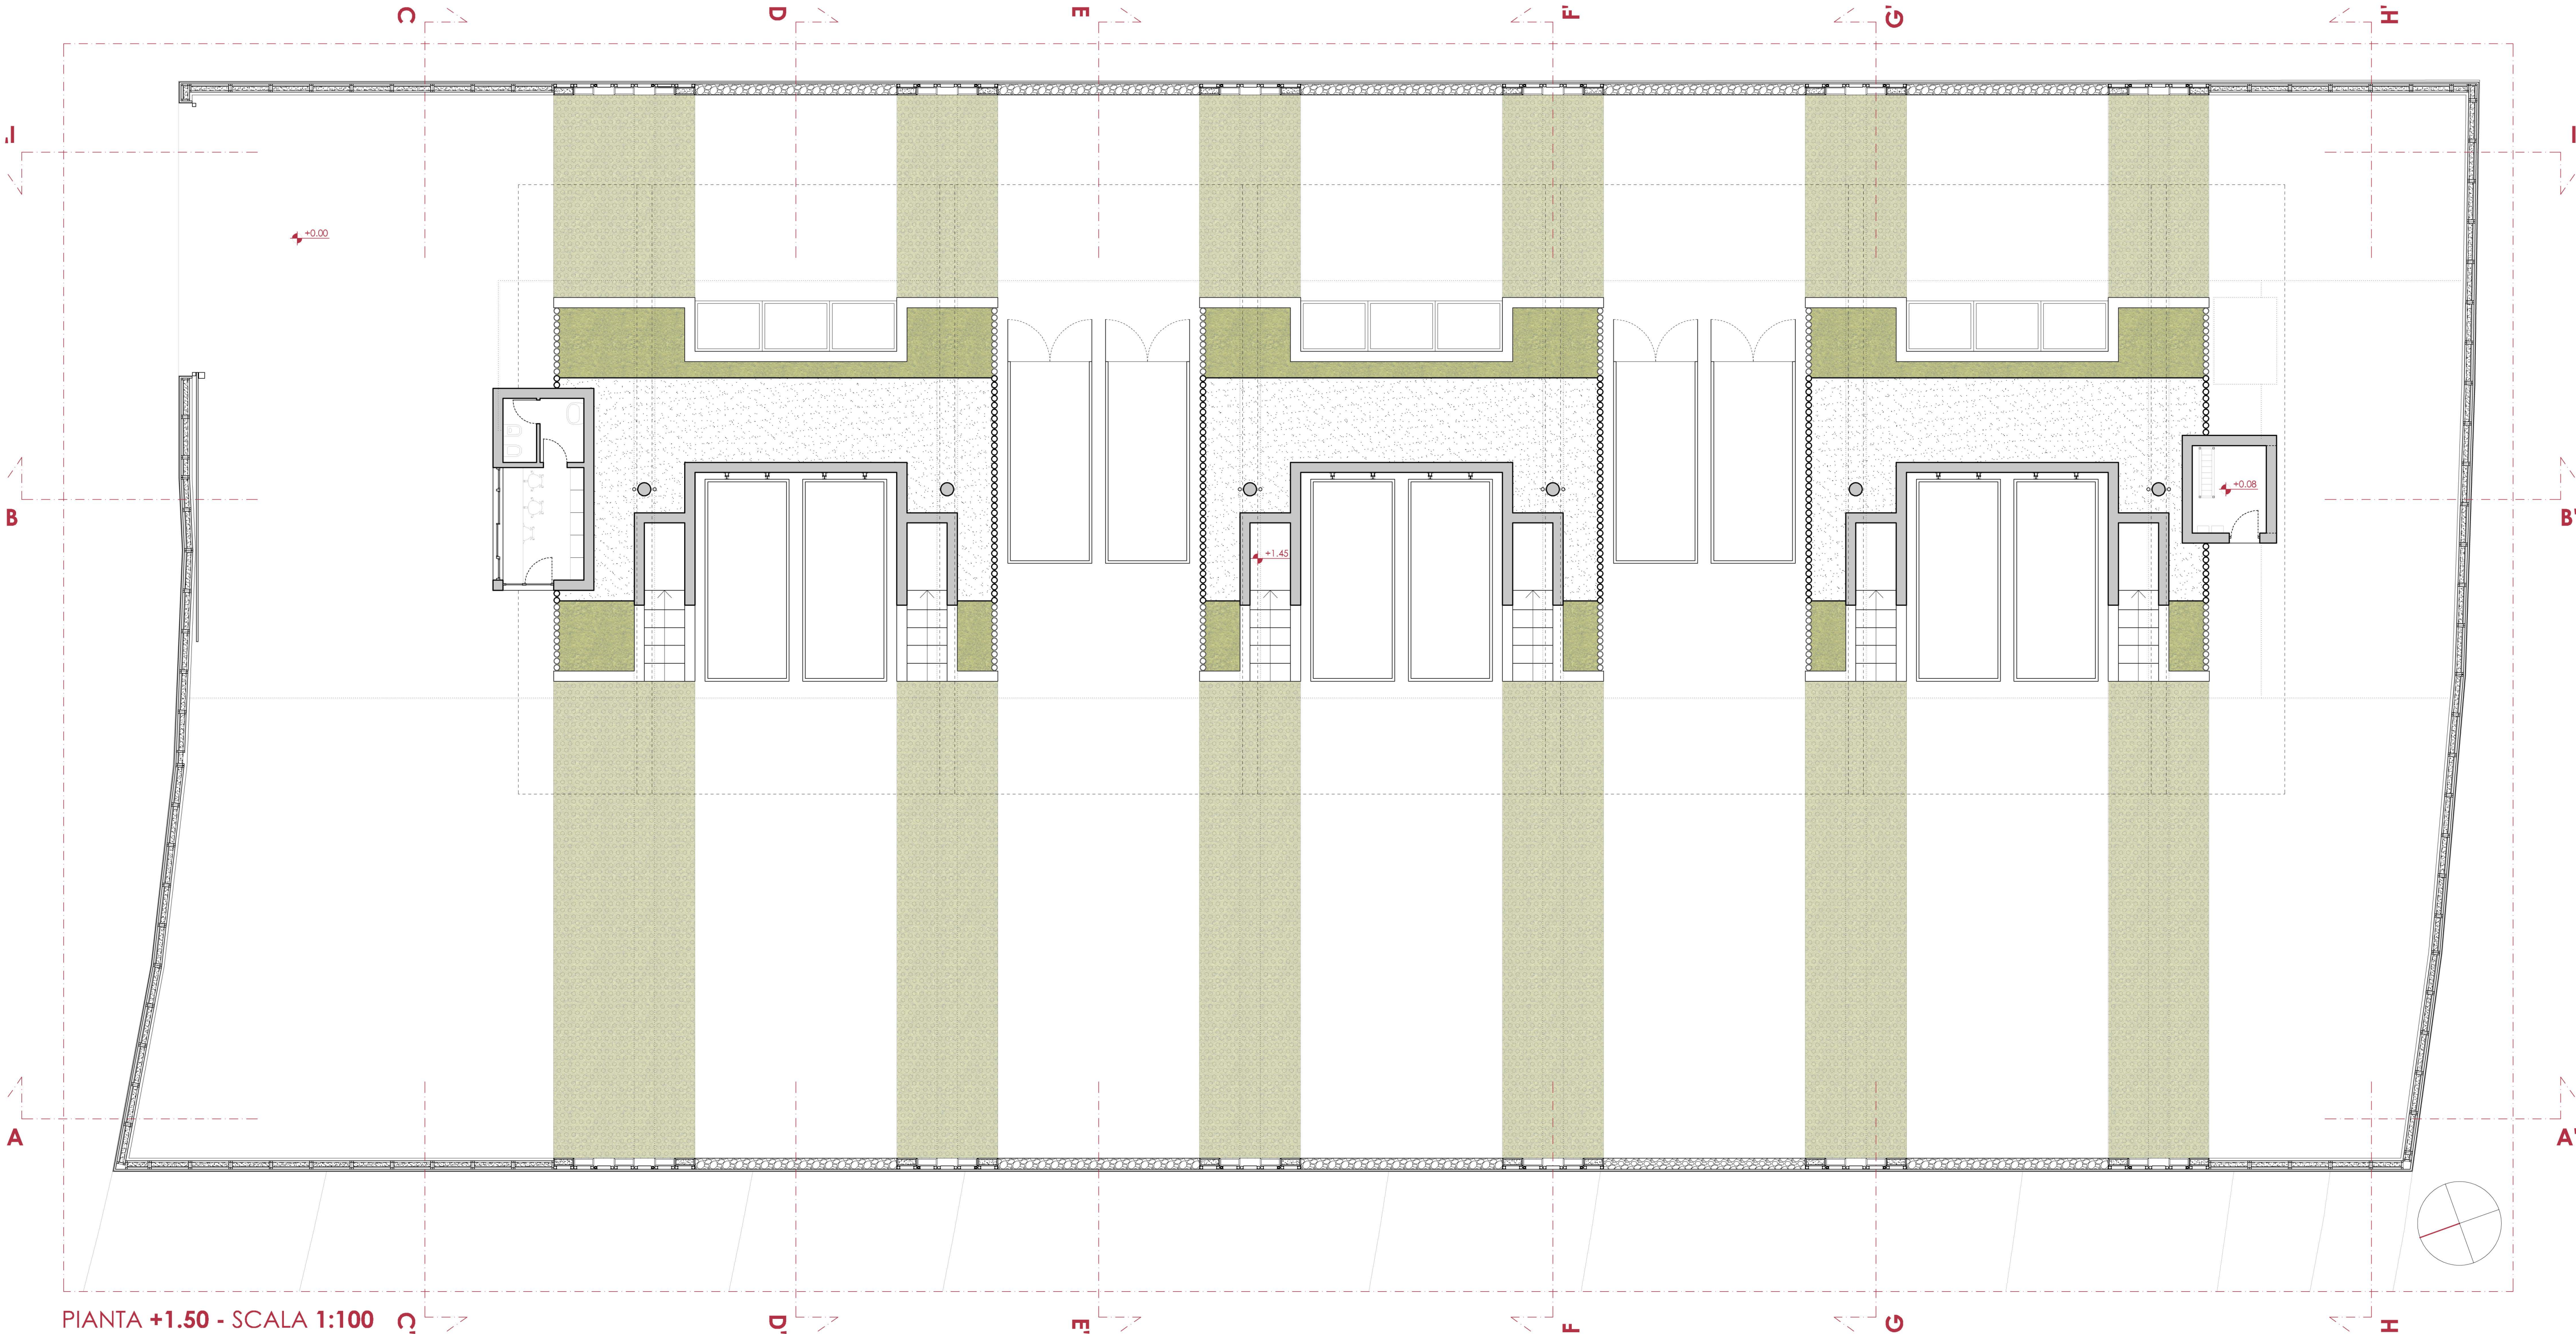


PIANTA +1.50 - SCALA 1:100

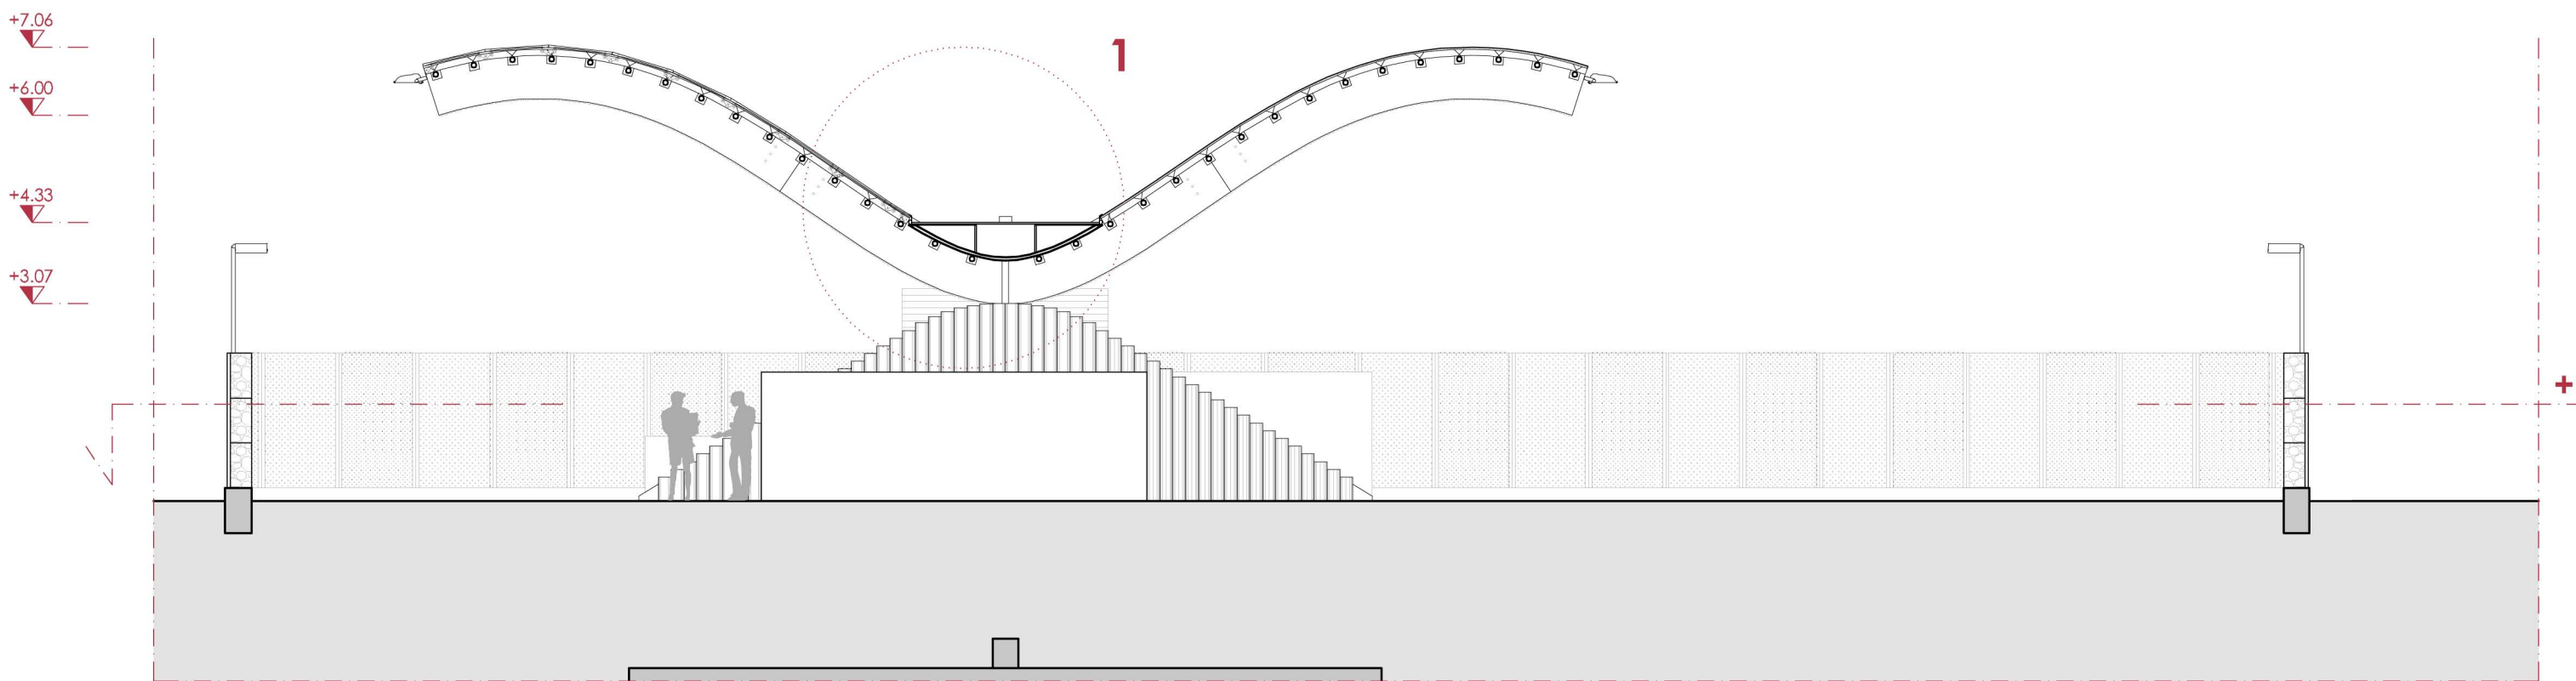


SEZIONE C-C' - SCALA 1:100

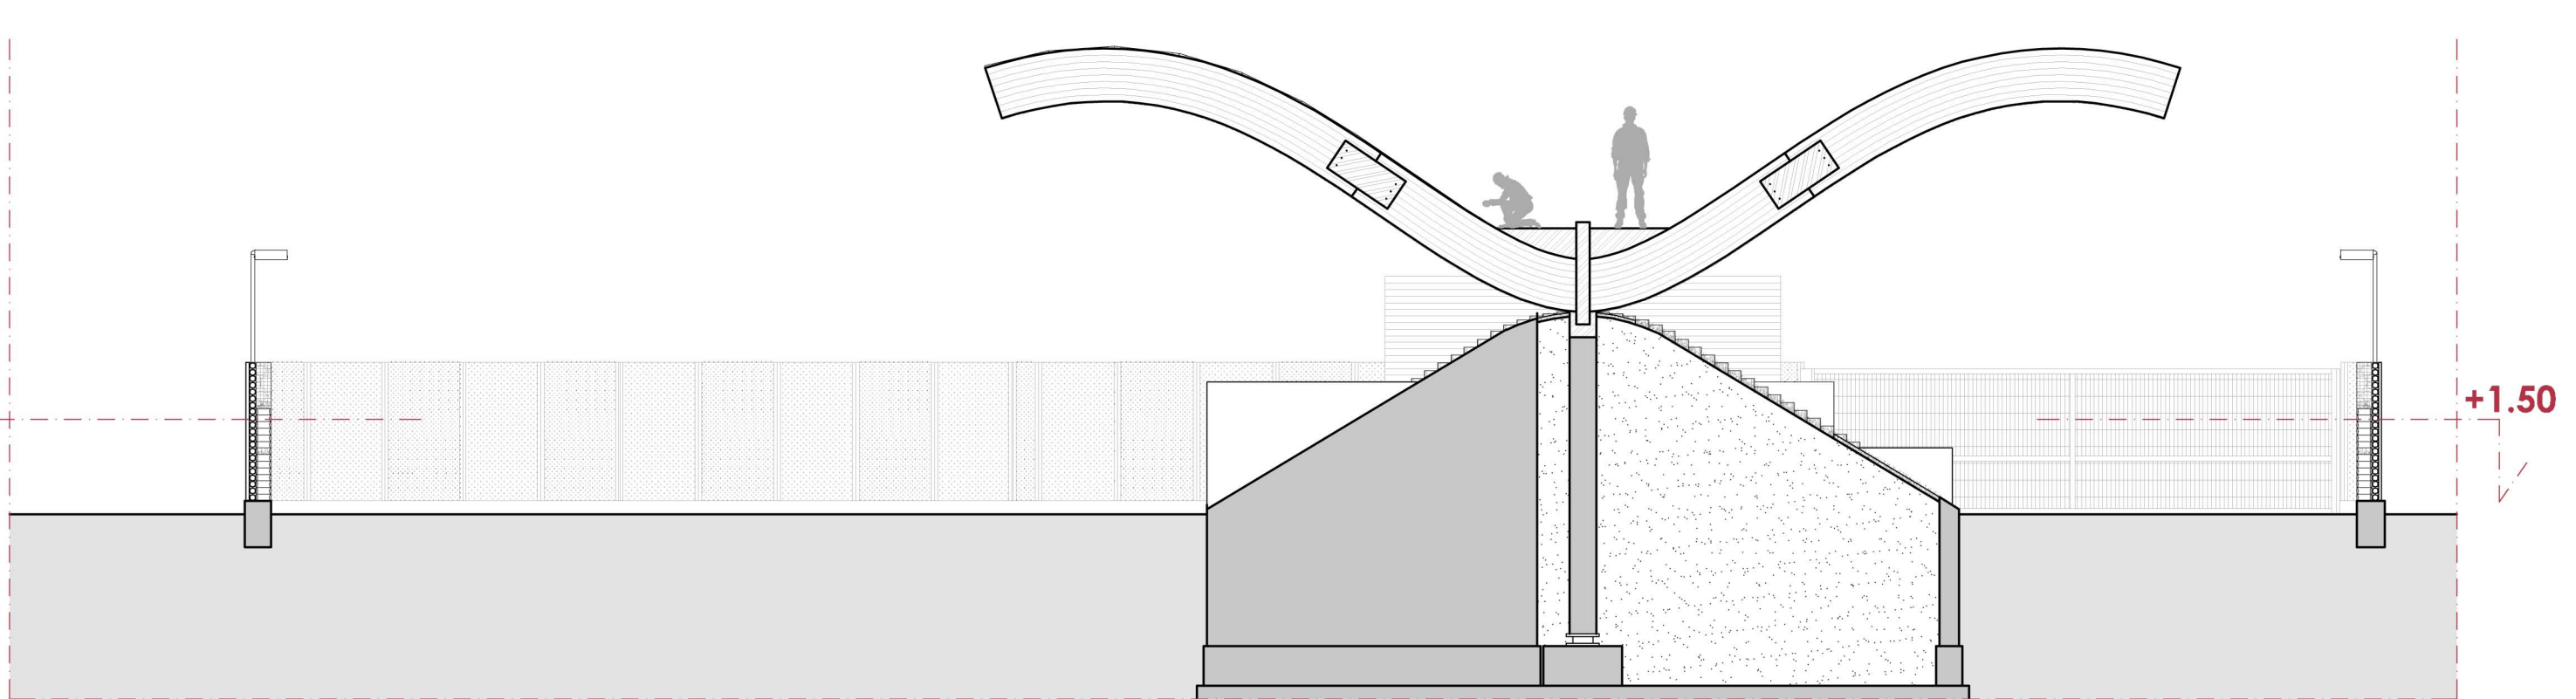


SEZIONE F-F' - SCALA 1:100

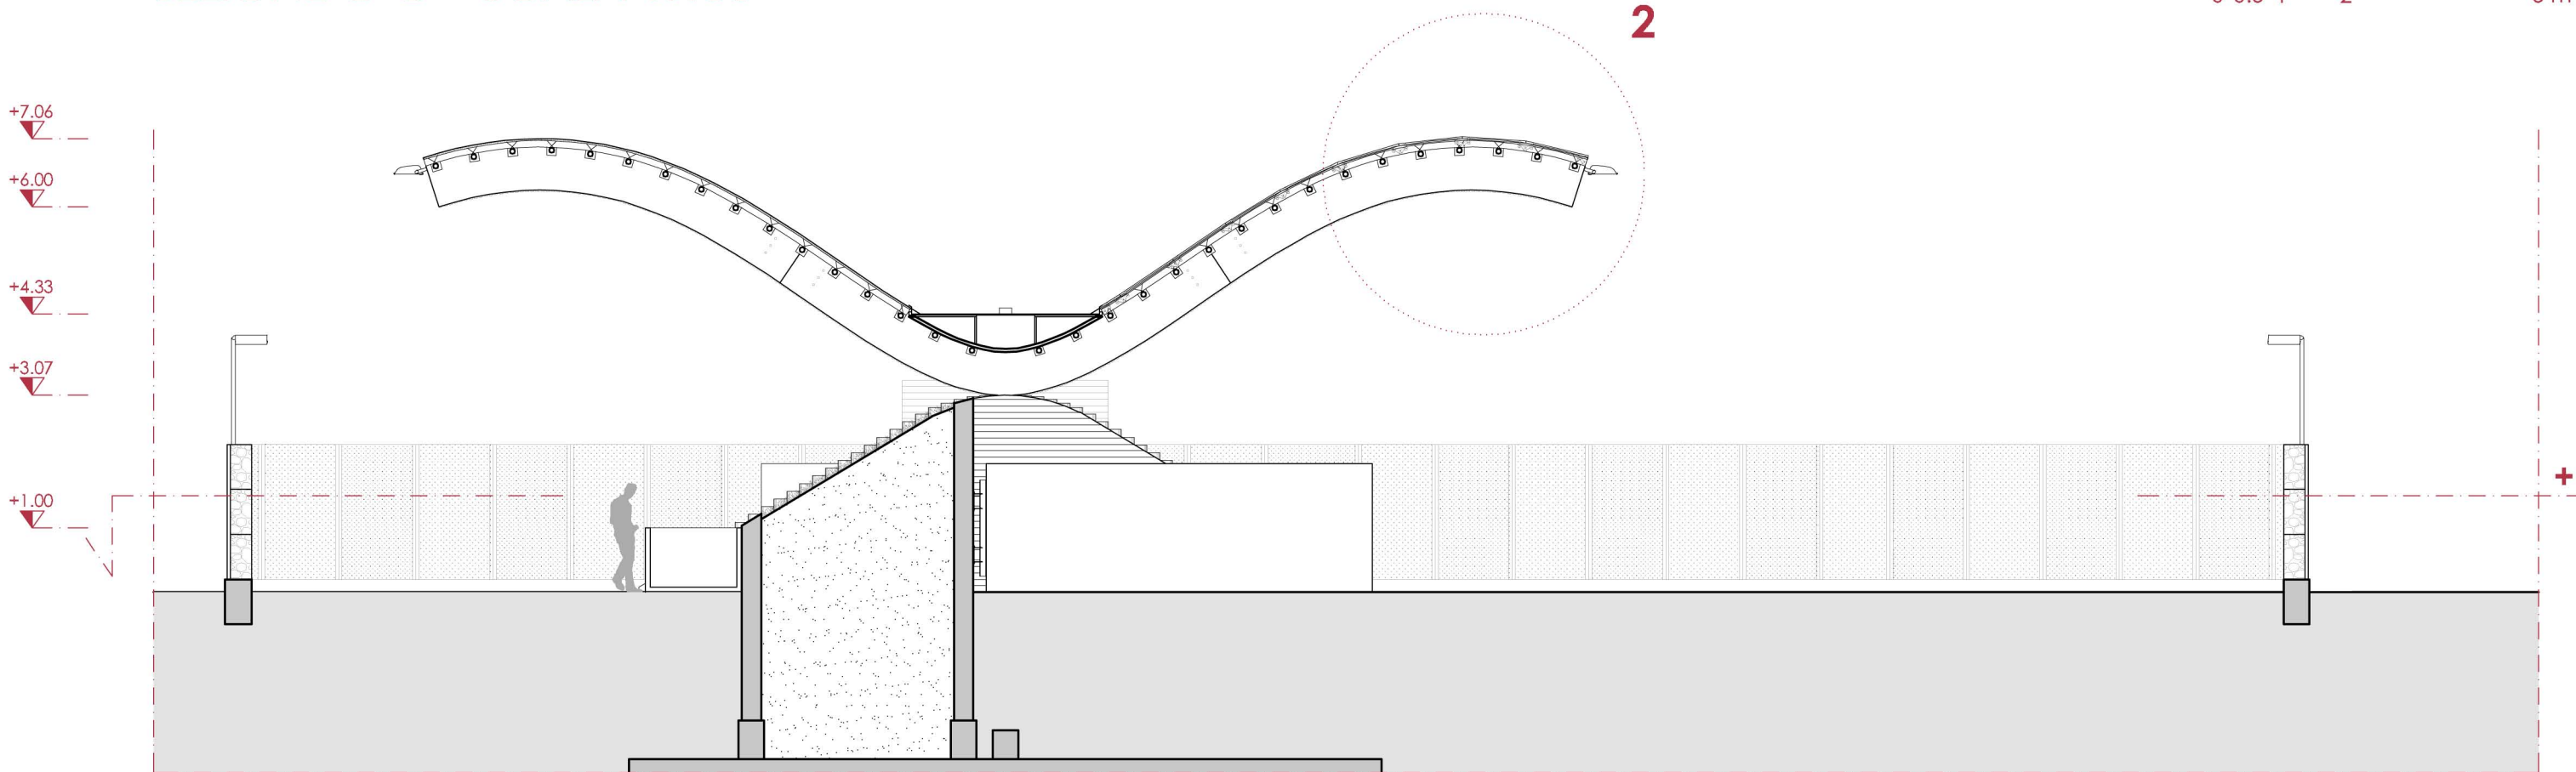


SEZIONE D-D' - SCALA 1:100

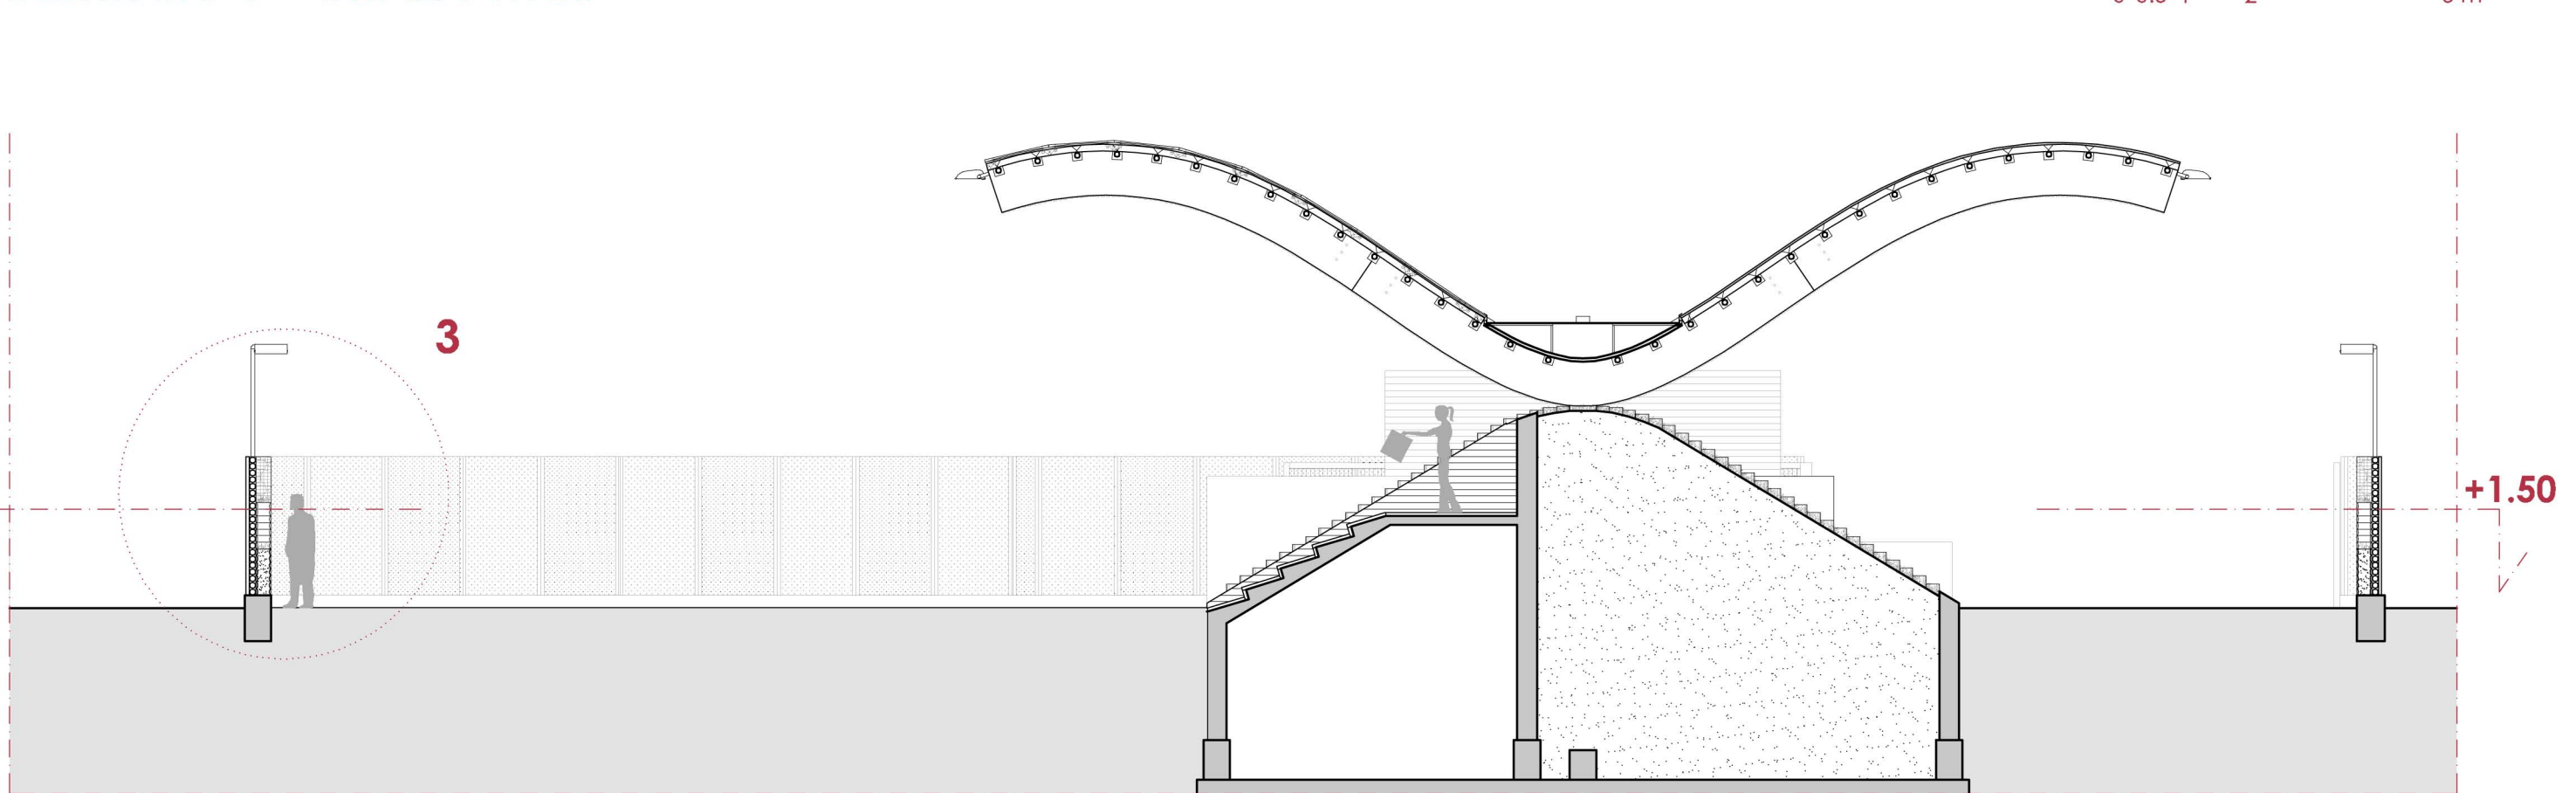



SEZIONE G-G' - SCALA 1:100

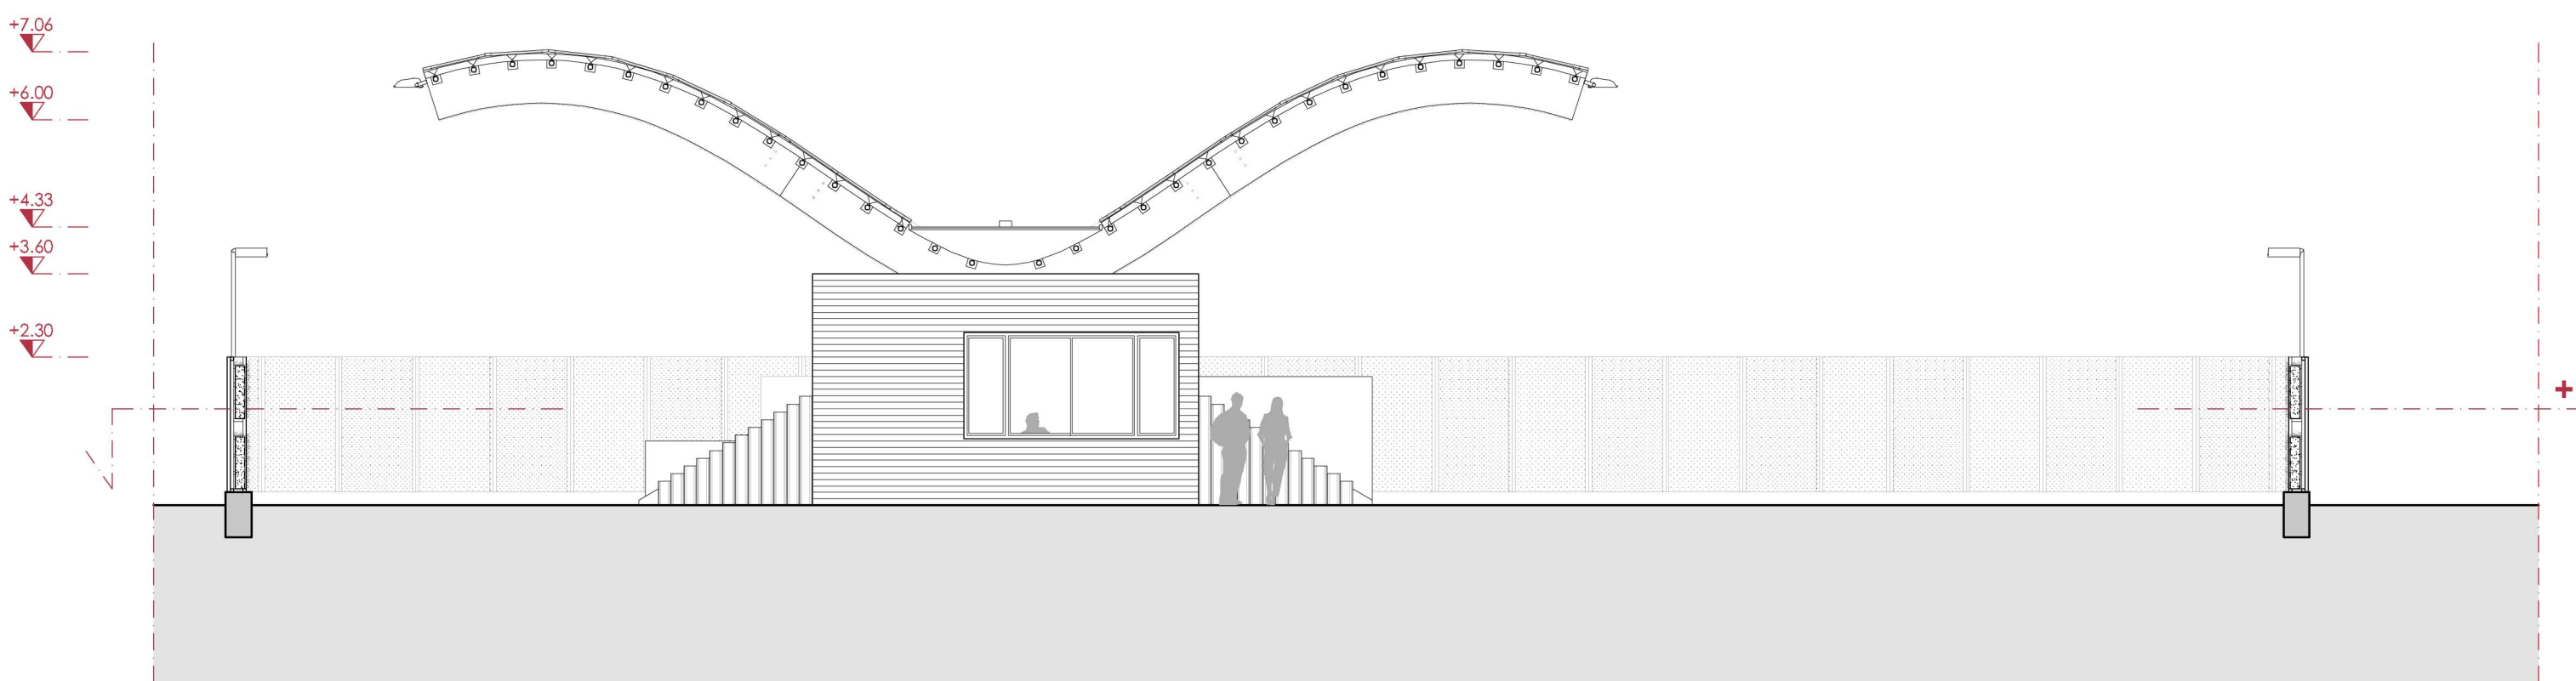


SEZIONE E-E' - SCALA 1:100

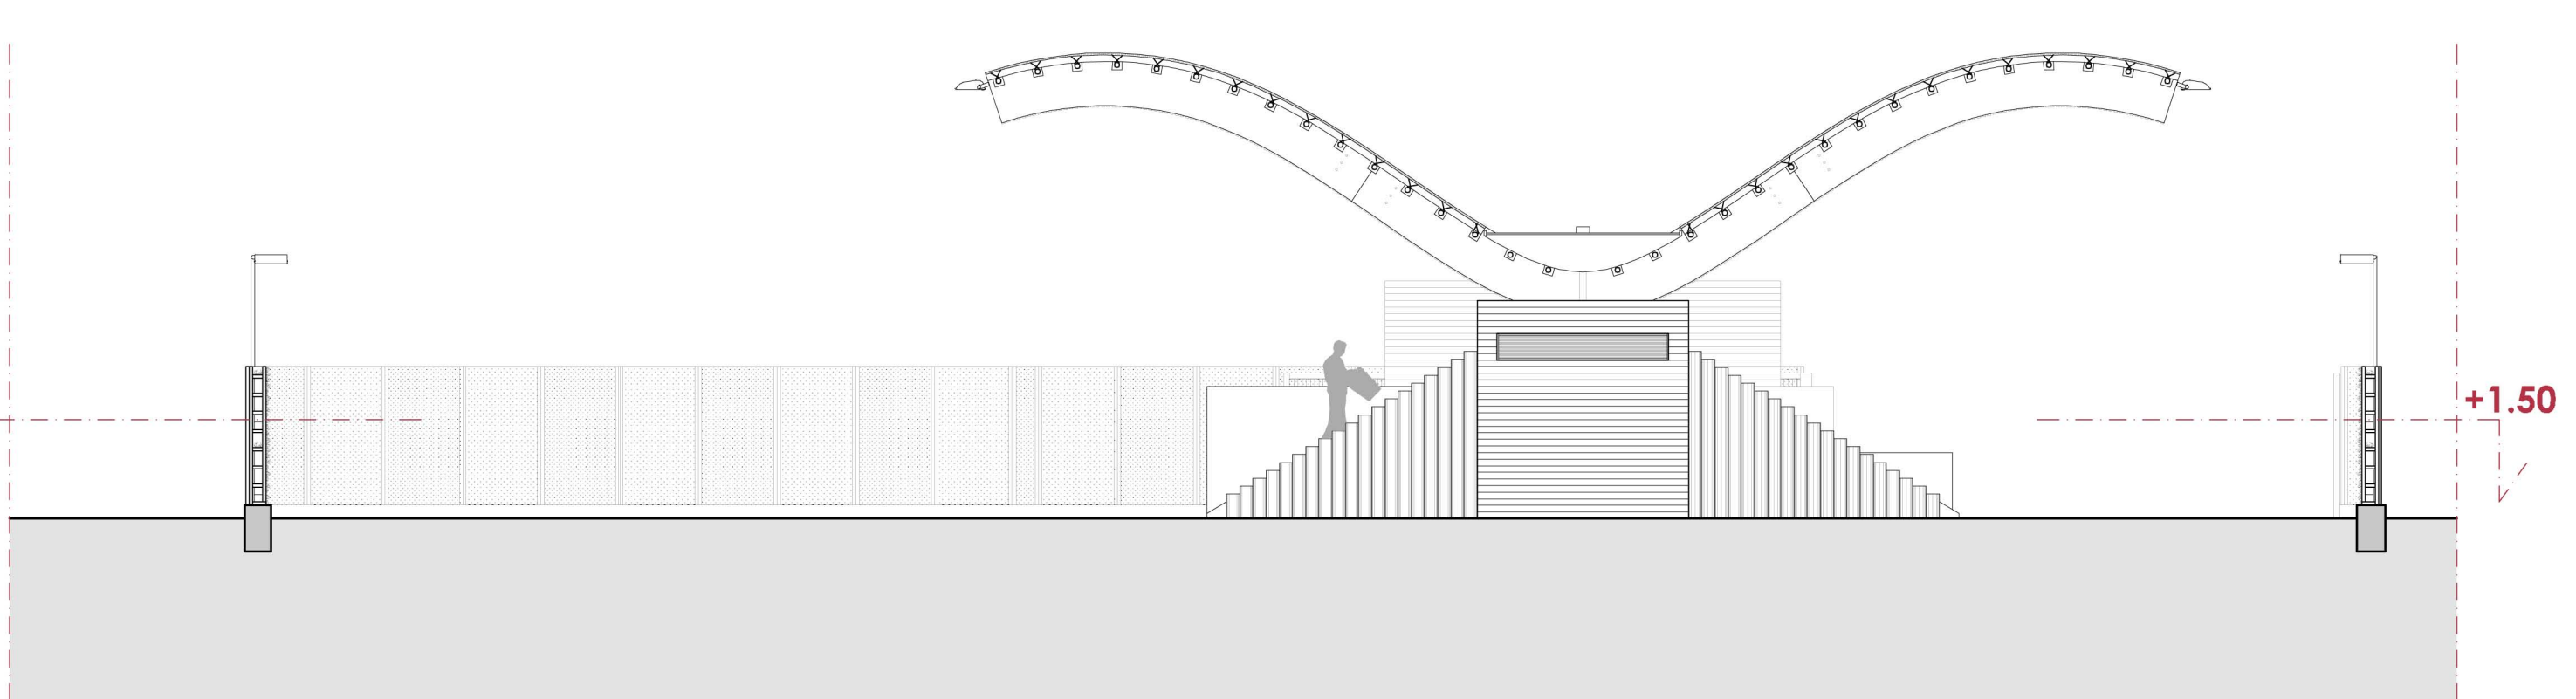


SEZIONE H-H' - SCALA 1:100

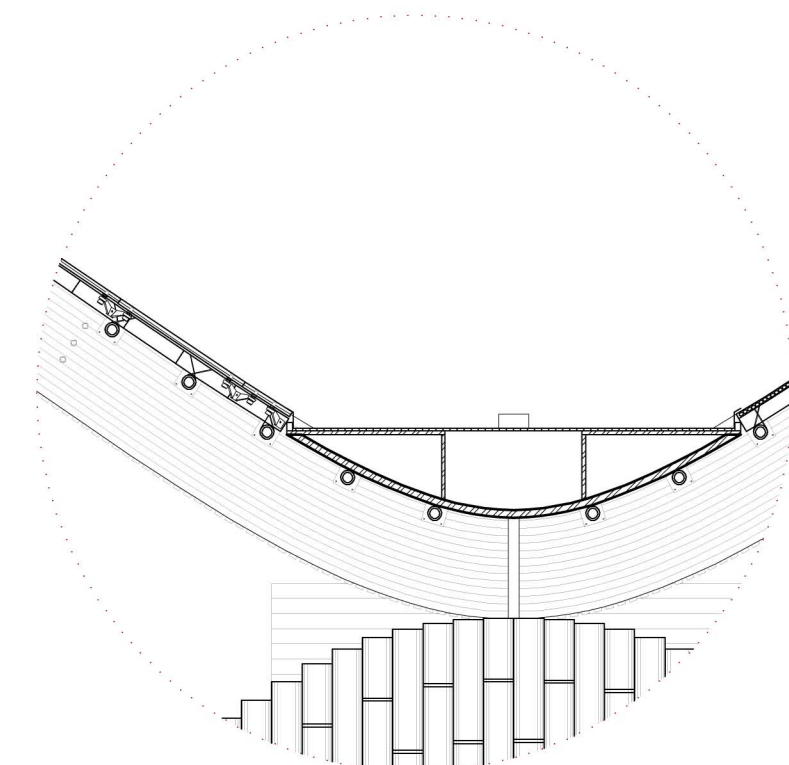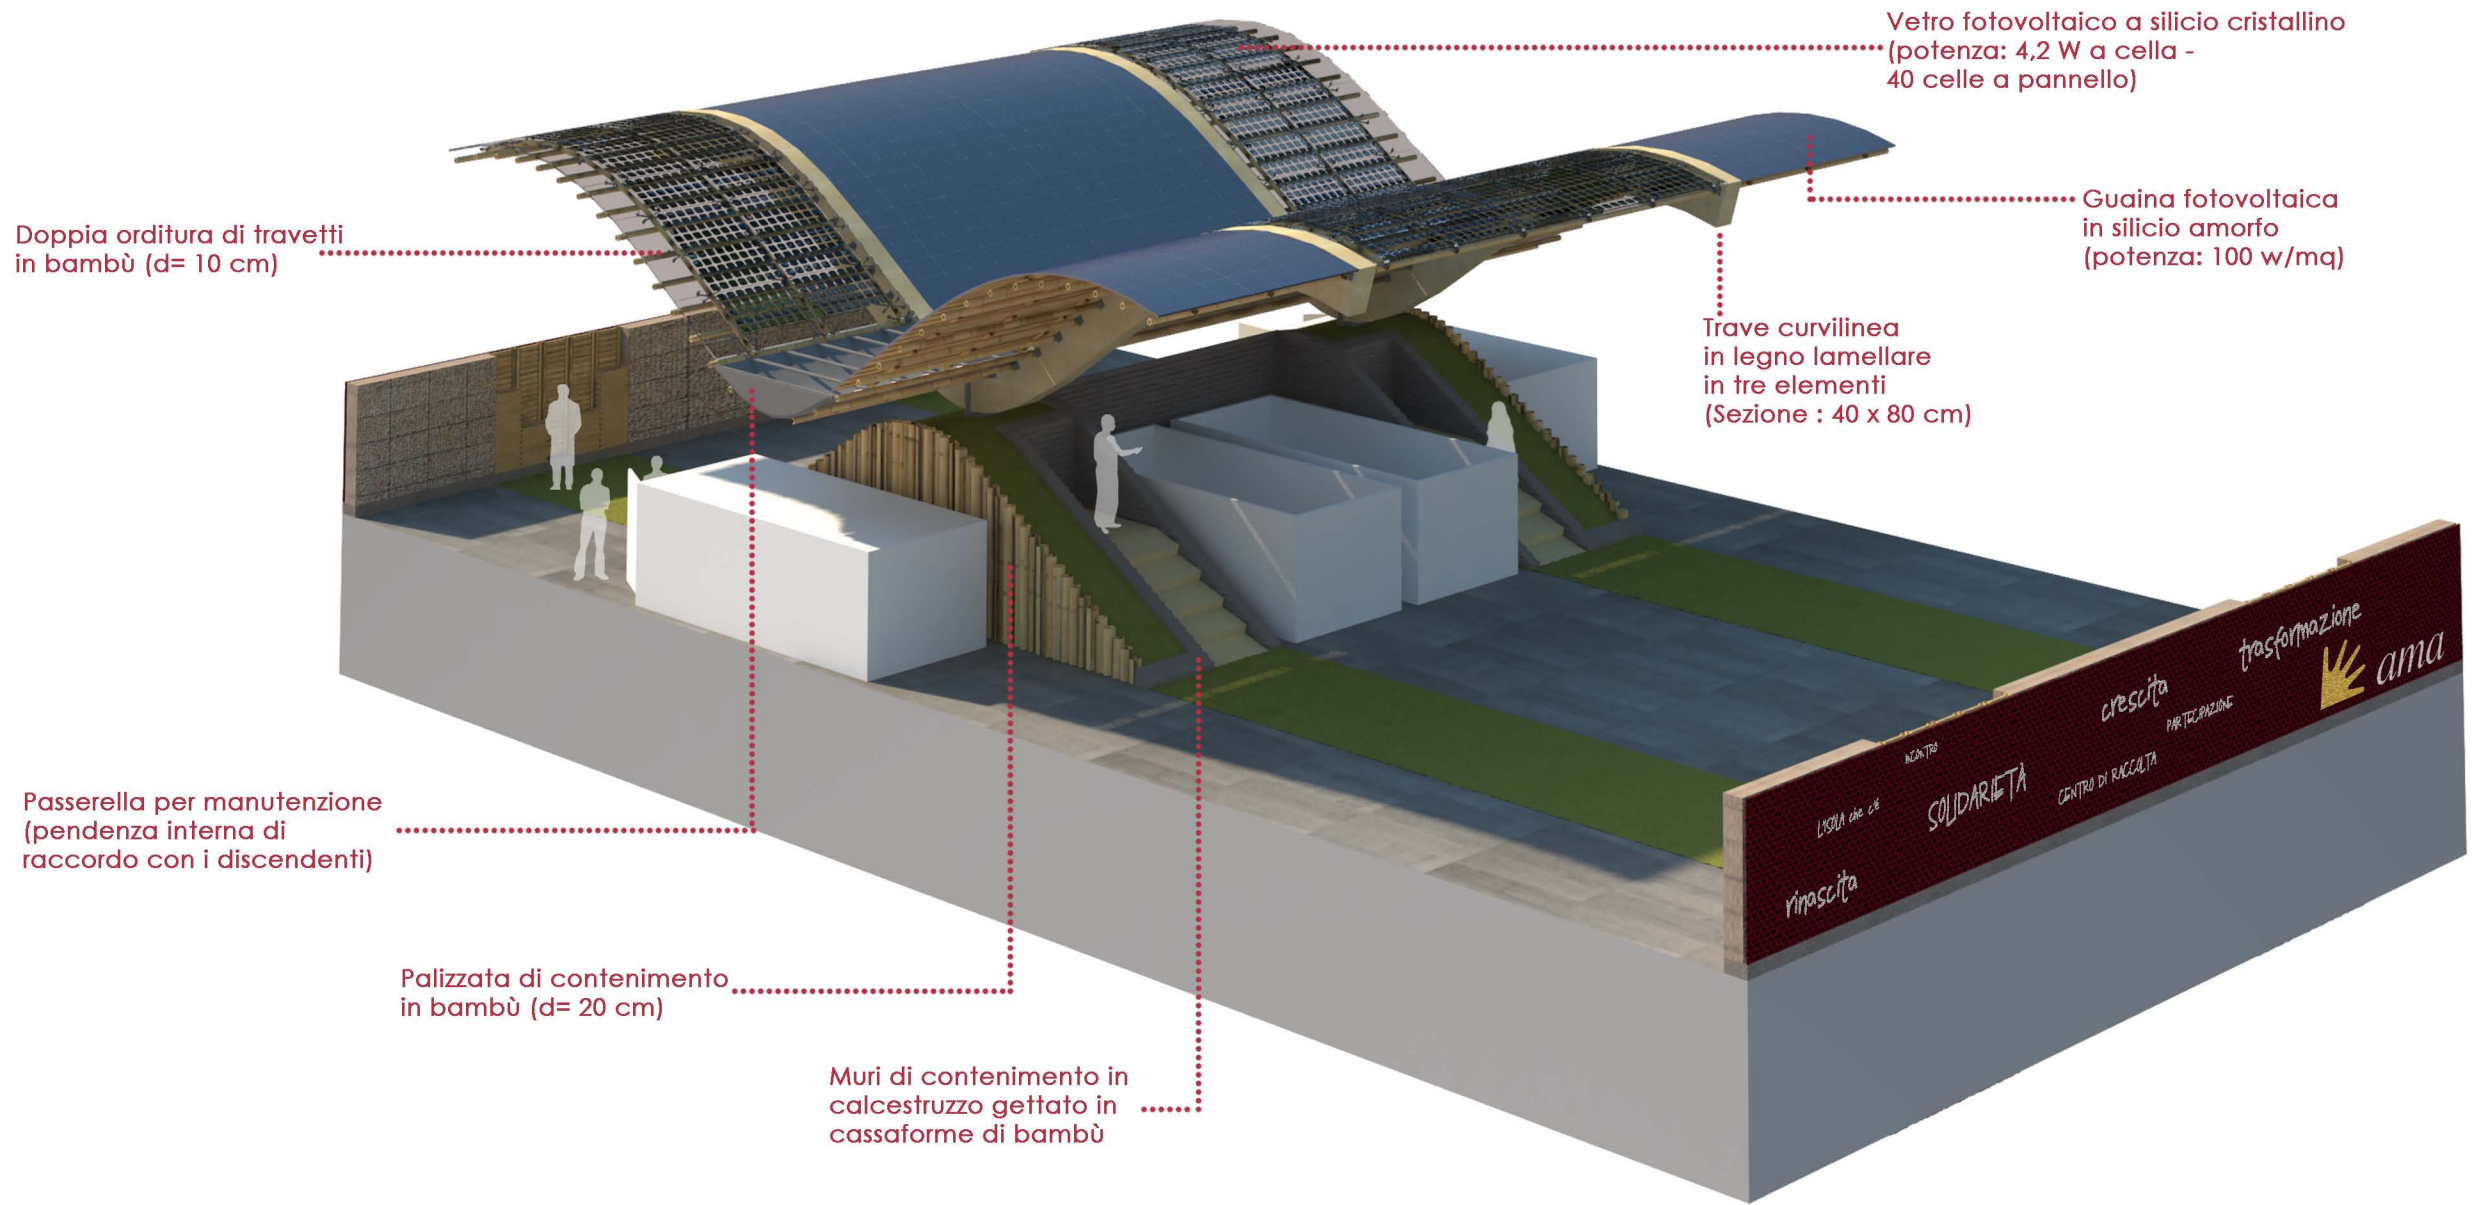





DETTAGLIO 1 - SCALA 1:50

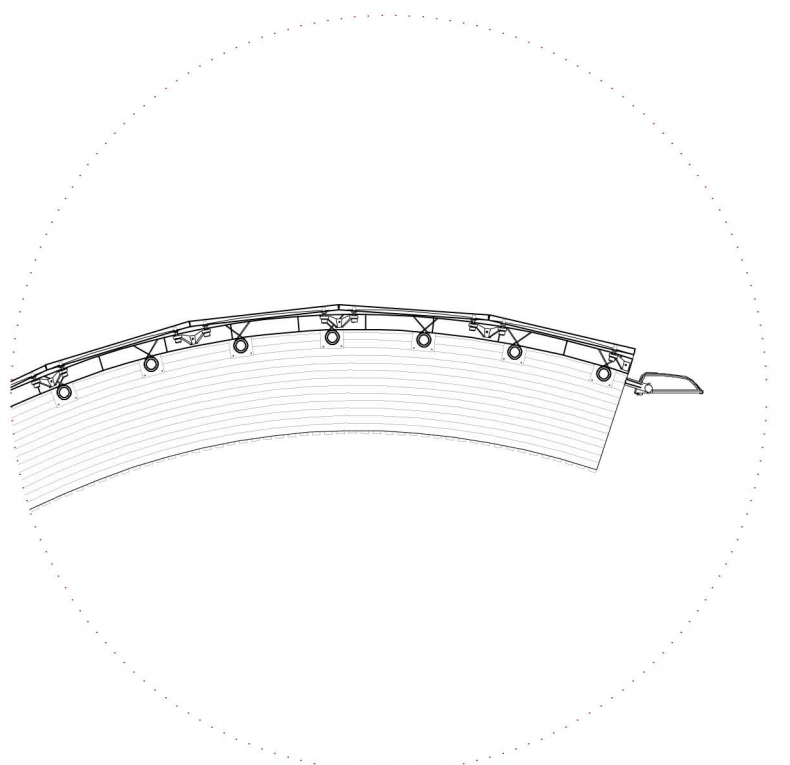

DETTAGLIO 2 - SCALA 1:50

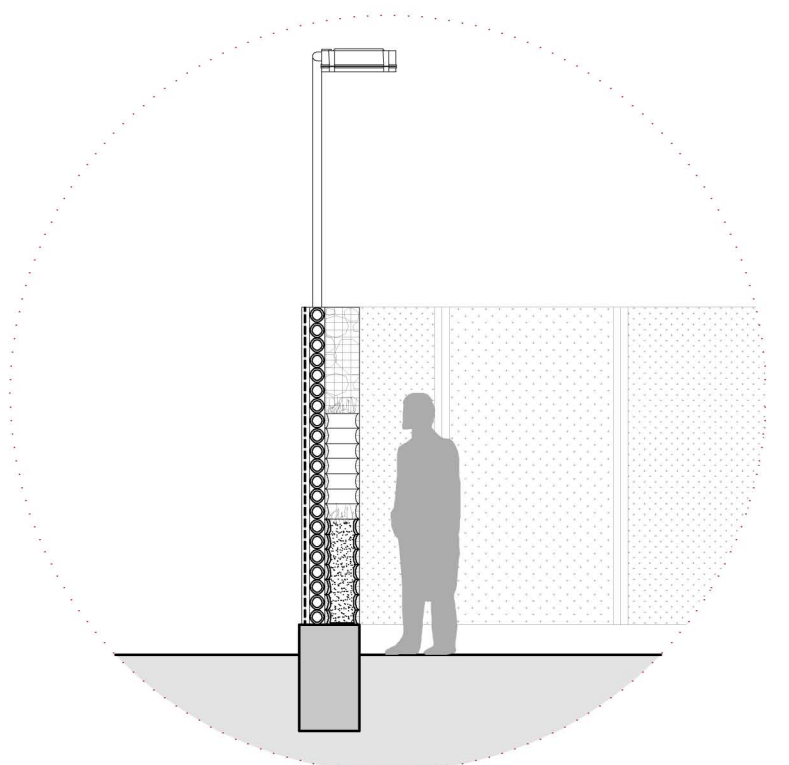

DETTAGLIO 3 - SCALA 1:50

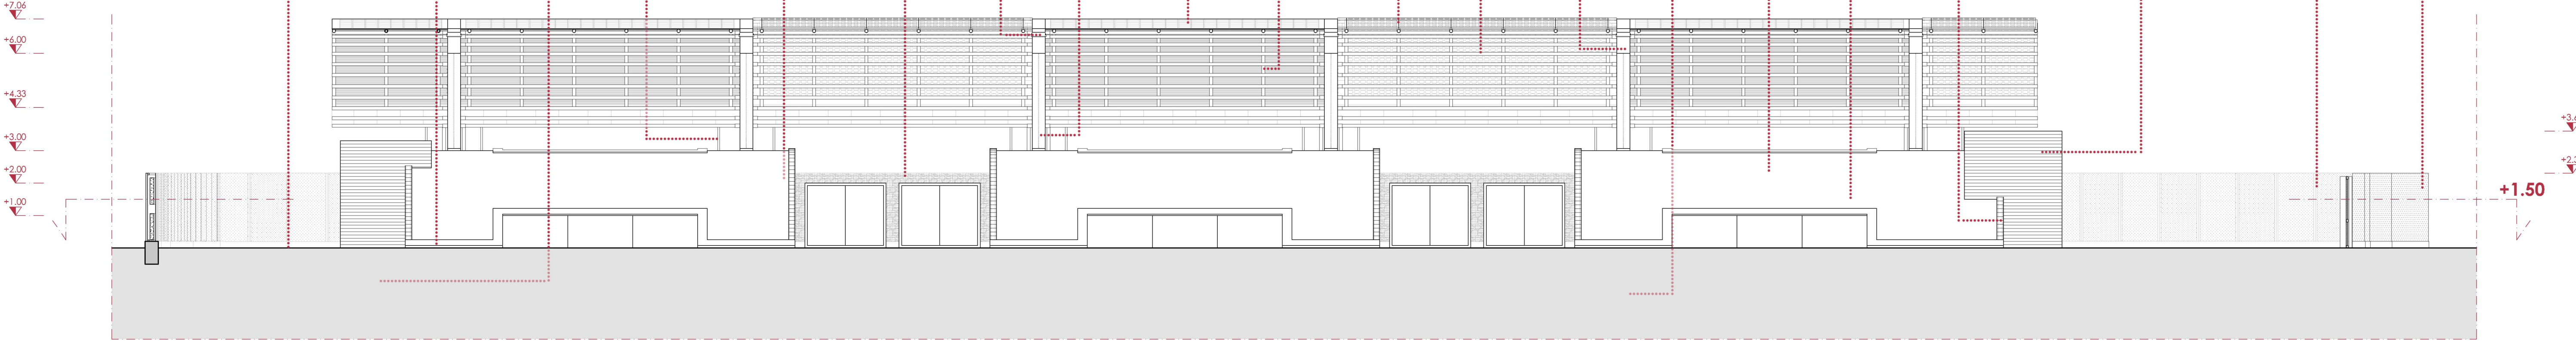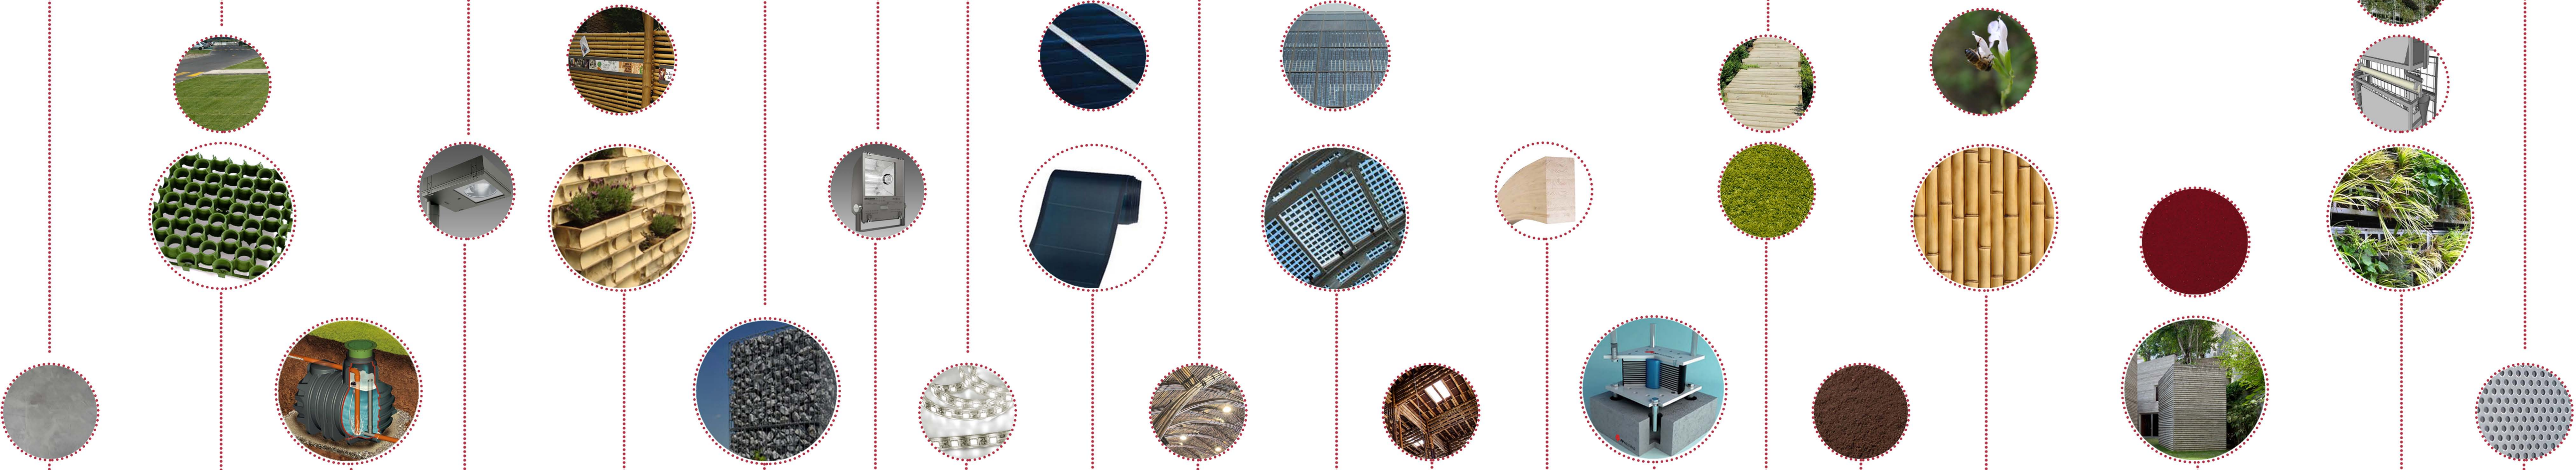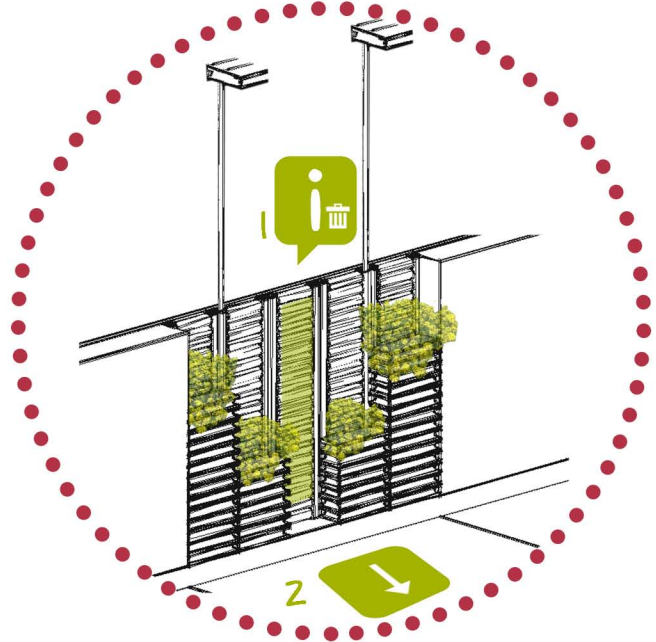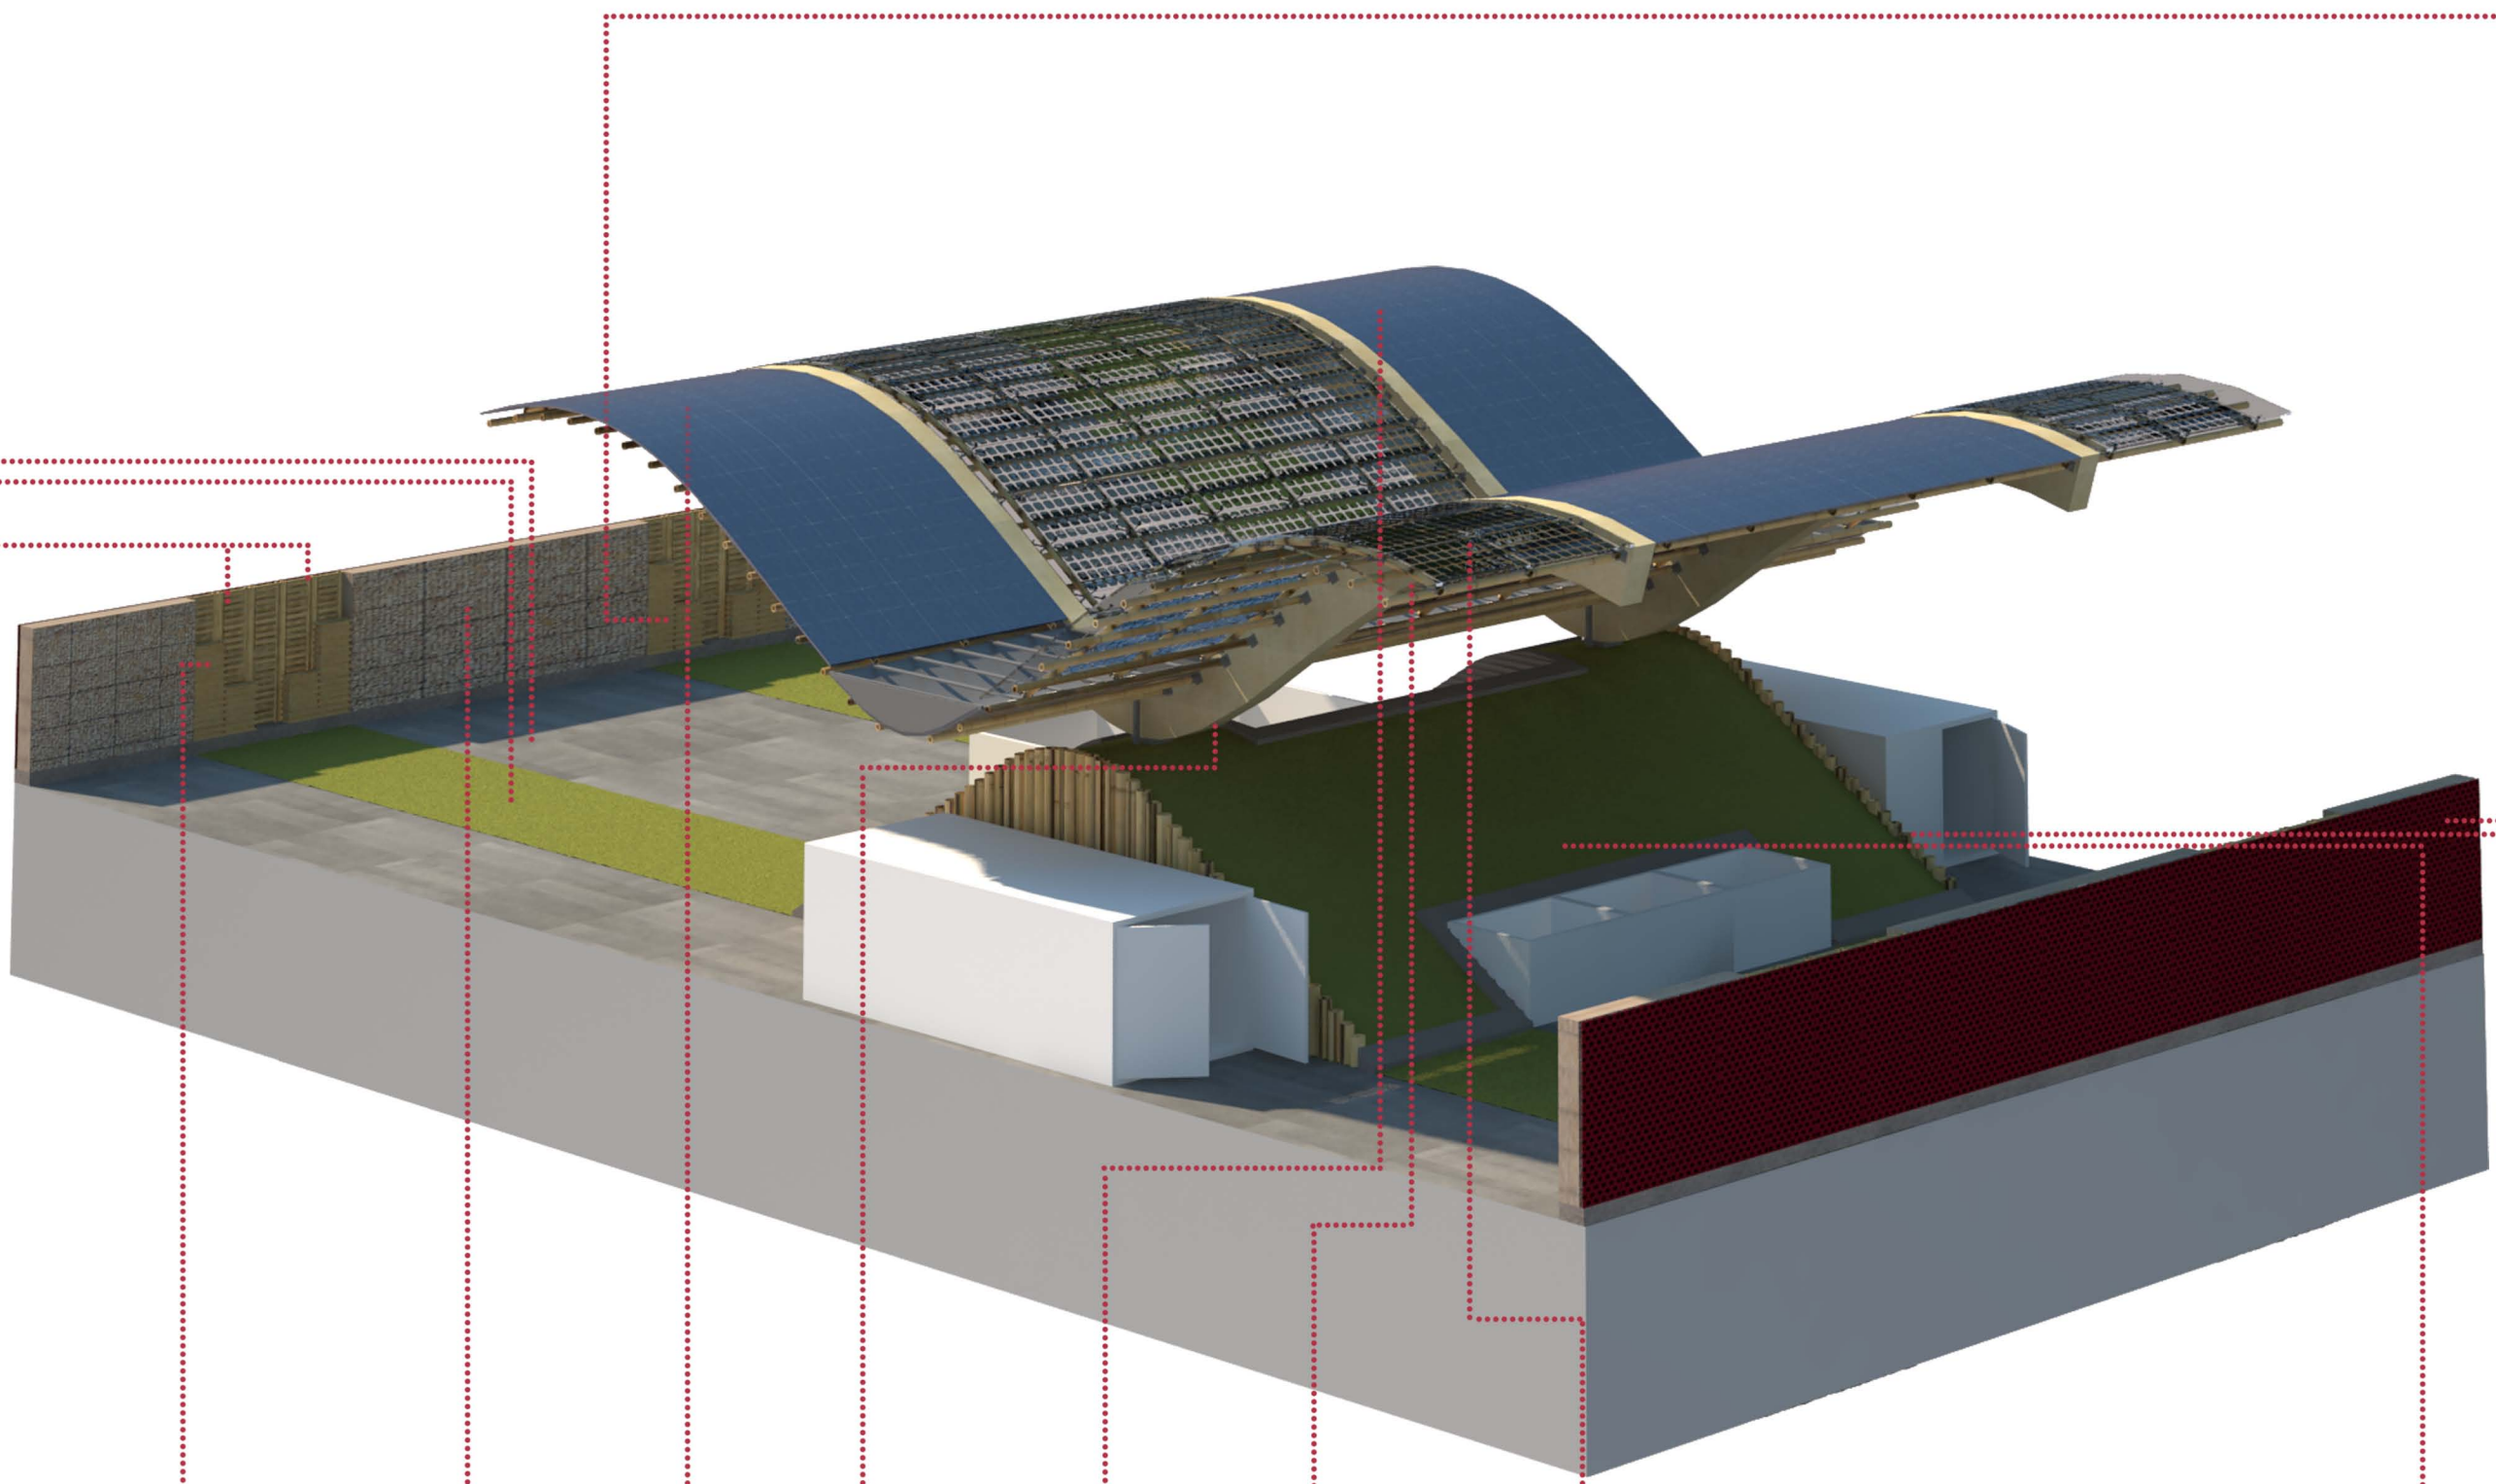

SEZIONE I-I' - SCALA 1:100